



Nr SI.0003.9.2021

Racibórz, dnia 01.07.2021 r.

Szanowny Pan
Artur Wierzbicki

Radny Powiatu Raciborskiego

Odpowiadając na pytania w związku z złożoną interpelacją dotyczącą remontu drogi 3512S (około 95 mb) ul. Brzeskiej w Raciborzu przy skrzyżowaniu z drogą DW 935 informujemy, iż:

Ad. 1 odcinek drogi powiatowej nr 3512S od końca przebudowy drogi wojewódzkiej nr 935 do terenu kolejowego nie jest ujęty w *Planie remontu i inwestycji drogowych na drogach powiatowych w latach 2019-2023*, natomiast widzimy konieczność wykonania remontu tego odcinka drogi.

Ad. 2 Zasięg inwestycji dot. przebudowy DW 936, którego investorem jest Zarząd Dróg Wojewódzkich w Katowicach sięga rejonu posesji nr 6 przy ul. Brzeskiej (nawierzchnia drogi), natomiast ścieżka rowerowa zostanie poprowadzona do zjazdu, który znajduje się w rejonie posesji nr 4. Stąd zakres remontu do wykonania przez Powiat określono na ok 58,5 m², tj. od końca zakończenia robót drogowych związanych z przebudową DW 935 do terenu kolejowego, jako ściśle terenu pasa drogowego drogi powiatowej. Teren między rogatkami to teren PKP.

Szacowany koszt tego remontu w przypadku wymiany warstw bitumicznych jezdni to ok 11 tys. zł, w przypadku wymiany warstw podbudowy wartość robót wyszacowano na ok 20 000 zł.

Ad. 3 Remont przedmiotowego odcinka DP 3512S przeprowadzony zostanie po wykonaniu przebudowy DW 935 z uwagi na to, iż w chwili obecnej na drodze powiatowej nr 3512S znacznie wzrosło natężenie ruchu w związku z prowadzonymi robotami i zamknięciem DW 935.


Ad. 4 Zgodnie z prowadzoną korespondencją pomiędzy PZD Racibórz a PKP PLK Zakład Linii Kolejowych w Tarnowskich Górach, PKP PLK nie przewiduje likwidacji linii kolejowej nr LK 176.

Otrzymują:

1. Artur Wierzbicki Radny Powiatu Raciborskiego,
2. Adam Wajda Przewodniczący Rady Powiatu Raciborskiego – d/w,
3. SI- a/a.

Sporządził: Izabela Lasak wew. 364


WZ. STAROSTY
Marek Kurpis
WICESTAROSTA

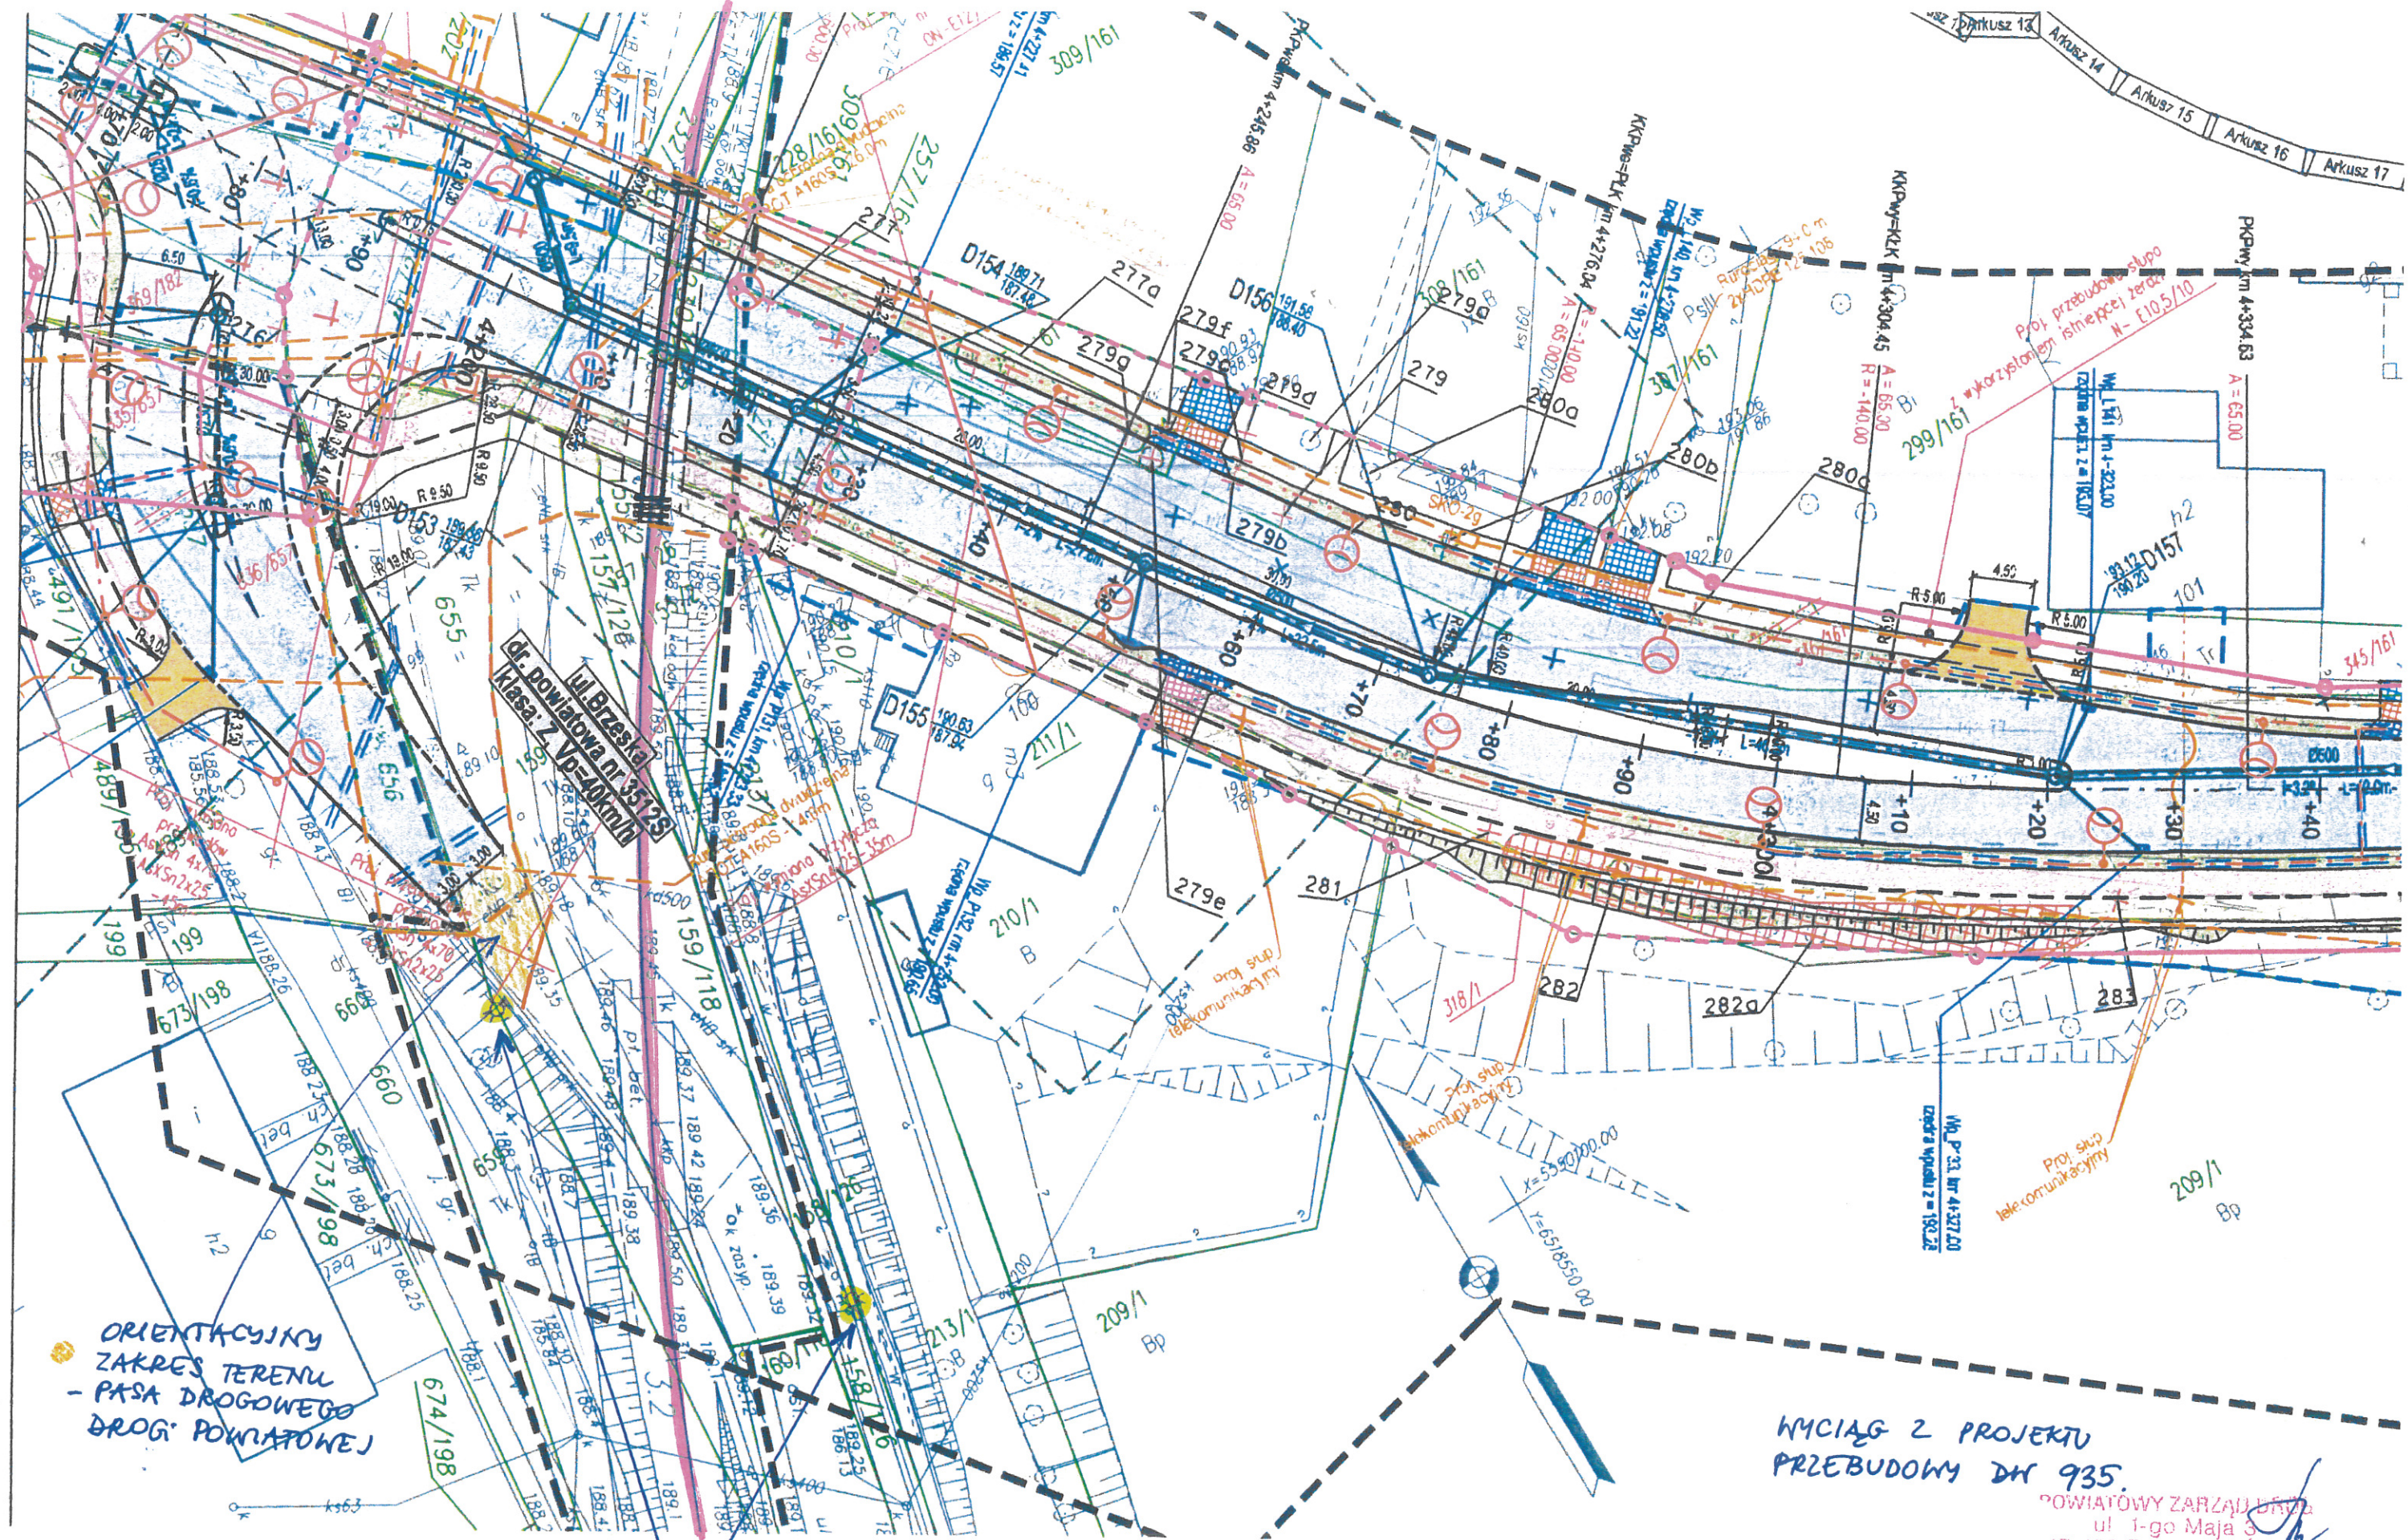

ORIENTACYJNY
ZAKRES TERENU
- PASA DROGOWEGO
DROGI POWIATOWEJ

● - LINIA KOLEJONA NR LK 176
● - SYGNAIZATORY SWIETLNE W REJONIE PRZEJAZDU

WYCIĄG Z PROJEKTU
PRZEBUDOWY DK 935.
POWIATOWY ZARZĄD LUBA
ul. 1-go Maja 3
17-400 RACIBÓRZ
tel. 71 32414-00-20
fax 71 32414-00-21
e-mail: 17-10-742

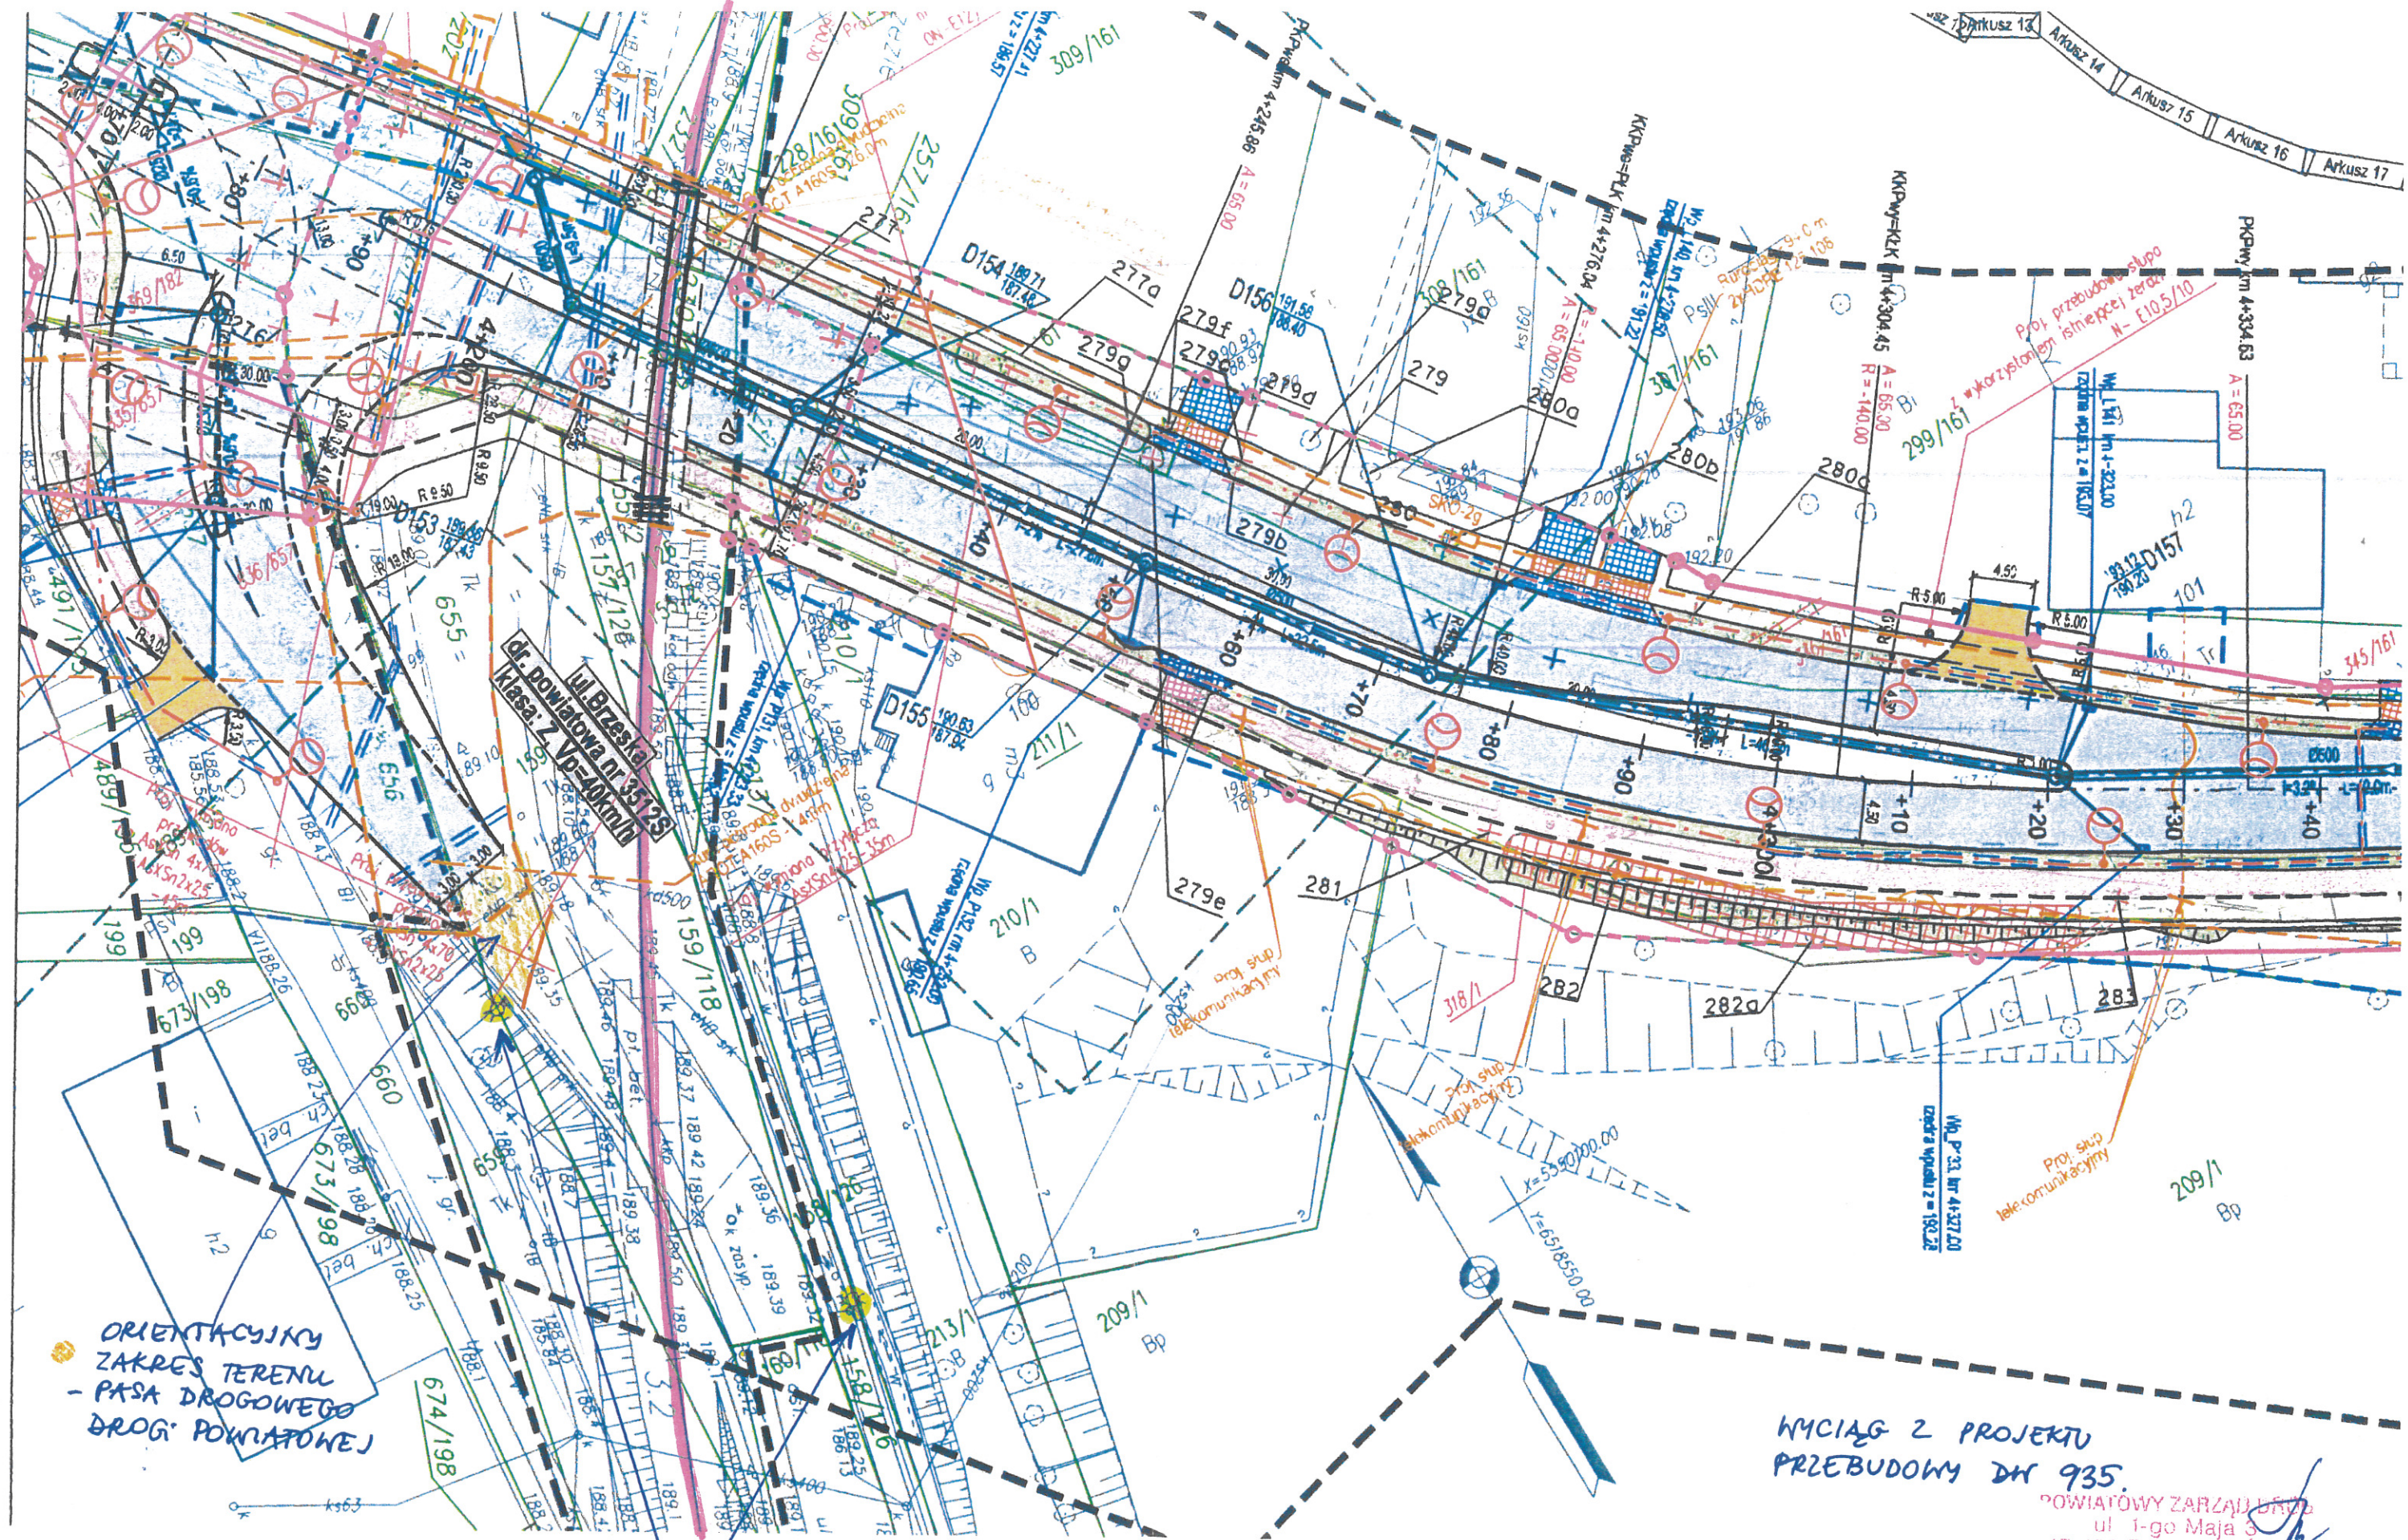

ul. Brzeska
Klasa: Z Vp=40km/h

ORIENTACYJNY
ZAKRES TERENU
- PASA DROGOWEGO
DROGI POWIATOWEJ

→ LINIA KOLEJONA NR LK 176
● - SYGNAIZATORY SWIETLNE W REJONIE PRZEJAZDU

WYCIĄG Z PROJEKTU
PRZEBUDOWY DK 935.
POWIATOWY ZARZĄD LUBUSKI
ul. 1-go Maja 3
17-400 RACIBÓRZ
tel. 81 73 41 40-20
fax 81 73 41 40-21
e-mail: zlp@poczta.onet.pl