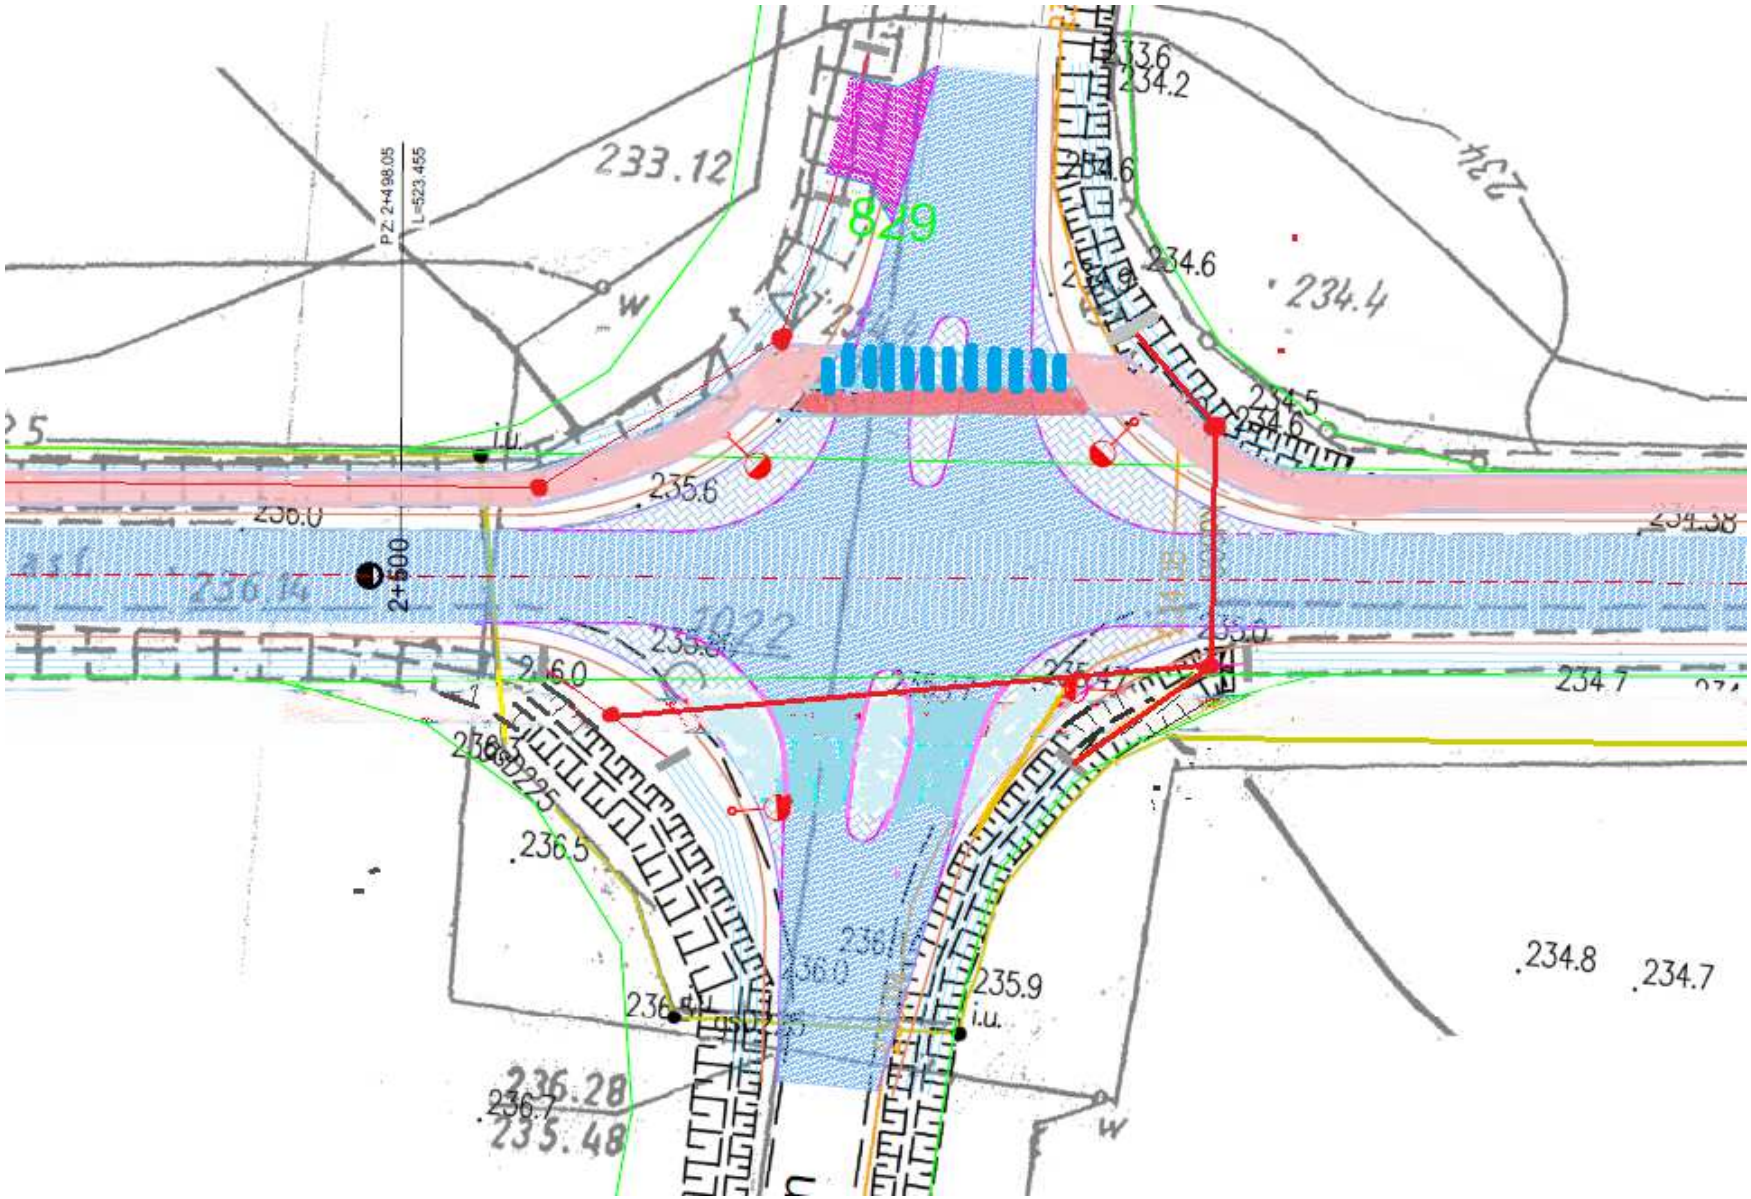

Szkic proponowanych rozwiązań przebudowy skrzyżowania dróg powiatowych nr 3511 S i 3507 S z zastosowaniem powierzchni najezdnych.