

ISTNIEJĄCA I PLANOWANA SIĘĆ DRÓG TRANSPORTU ROLNEGO  
 obręb : Lekartów  
 skala 1 : 3000

Legenda

- D-3 Numer drogi do modernizacji
- Drogi do modernizacji
- Drogi gruntowe, stan zły
- Brak drogi w terenie
- Drogi twarde, stan dobry
- Drogi twarde, stan zły
- Zmiana nawierzchni drogi
- Granice działek
- Granice obrębów
- Obszar wyłączony


obręb: Racibórz Ociec

obręb: Cyprzanów

obręb: Wojnowice

obręb: Samborowice

1. *[Signature]*
2. *[Signature]*
3. *[Signature]*
4. *[Signature]*
5. *[Signature]*

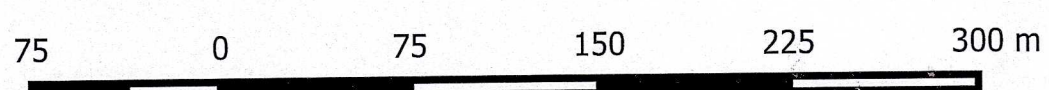

NAZWA OPRACOWANIA:			
<b>ZALOZENIA DO PROJEKTU SCALENIA</b>			
WYKONAŁ:			
BESKIDZKIE BIURO GEODEZJI I TERENÓW ROLNYCH W ŻYWCU			
34-300 Żywiec ul. Powstańców Śląskich 9a			
Opracował:	Podpis:	Sprawdził:	Podpis:
ZASTĘPCA DYREKTORA BESKIDZKIEGO BIURA GEODEZJI I TERENÓW ROLNYCH W ŻYWCU mgr inż. Jarosław Korczyk	<i>[Signature]</i>	GEODETA I PRAWNIK Sebastian Szpak NR UP 23180	<i>[Signature]</i>