


Załącznik nr 5
do decyzji SG.661.2.2.2023

Z up. STAROSTY
Piotr Błocher
starosta powiatowy

Ark. 1

województwo: śląskie
powiat: raciborski
gmina: 241107_2 Pietrowice Wielkie
obr. 0008 Pawłów

**MAPA Z PROJEKTEM SCALENIA GRUNTÓW
DO DECYZJI CZĄSTKOWEJ**
DLA NOWO PROJEKTOWANYCH DZIAŁEK NA ARKUSZU 16
W ZAKRESIE DRÓG MODERNIZOWANYCH ORAZ ROWÓW PRZEZNACZONYCH
DO KONSERWACJI
Skala 1:2000

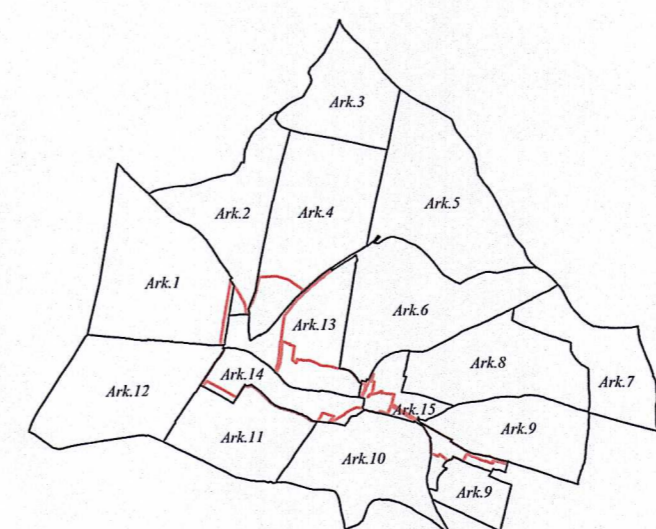

Id zgłoszenia: SG.6642.2.156.2023
Opracowanie:

Beskidzkie Biuro Geodezji
i Terenów Rolnych w Żywcu

Kierownik:

GEODKRA UPR. 1000000
Sebastian Smolik
NR UPRAWNIENIA 23160

Wykonana dnia: 03.07.2024