



Gmina Ruchnik obr. Gornów




Załącznik nr 6
do decyzji SG.661.2.2.2023

Z up. STAROSTY

Piotr Błotnicki
GEODZISTA KADRY

obr. Pawłów
teren wyłączony

**MAPA Z PROJEKTEM SCALENIA GRUNTÓW
DO DECYZJI CZĄSTKOWEJ**
DLA NOWO PROJEKTOWANYCH DZIAŁEK NA ARKUSZU 16
W ZAKRESIE DRÓG MODERNIZOWANYCH ORAZ ROWÓW PRZEZNACZONYCH
DO KONSERWACJI
Skala 1:2000

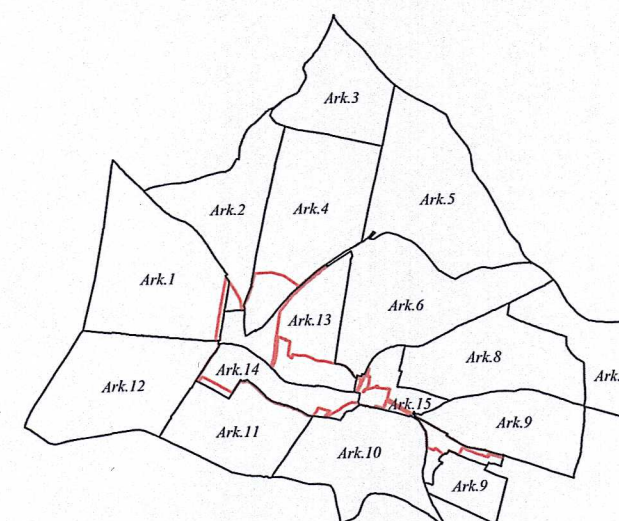

Id zgłoszenia: SG.6642.2.156.2023
Opracowanie:

Beskidzkie Biuro Geodezji
i Terenów Rolnych w Żywcu

Kierownik:

GEODZISTA UPRAWNIONY
Sebastian Smolik
NR UPRAWNIENIA 23180

Wykonano dnia: 03.07.2024