

Załącznik nr 9
do decyzji SG.661.2.2.2023


Z up. STAROSTY
Piotr Blocher
GEODETA POWIATOWY

Ark. 5

województwo: śląskie
powiat: raciborski
gmina: 241107_2 Pietrowice Wielkie
obr. 0008 Pawłów

MAPA Z PROJEKTEM SCALENIA GRUNTÓW DO DECYZJI CZĄSTKOWEJ

DLA NOWO PROJEKTOWANYCH DZIAŁEK NA ARKUSZU 16
W ZAKRESIE DRÓG MODERNIZOWANYCH ORAZ ROWÓW PRZEZNACZONYCH
DO KONSERWACJI
Skala 1:2000

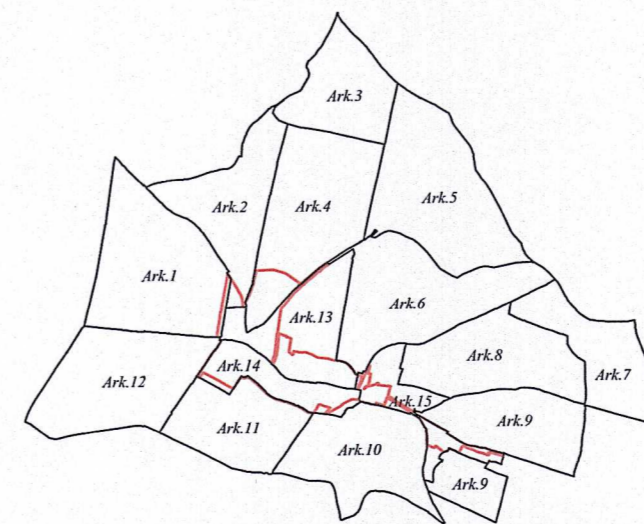

Id zgłoszenia: SG.6642.2.156.2023
Opracowanie:

Beskidzkie Biuro Geodezji
i Terenów Rolnych w Żywcu

Kierownik:

GEODETA UPRAWNIENY
Sebastian Smolik
NR UPRAWNIENIA 23180

Wykonano dnia: 03.07.2024