





Załącznik nr 10
do decyzji SG 661.2.2.2023

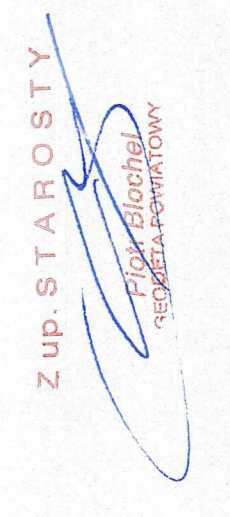

Ark. 6, 13, 15 województwo śląskie
powiat: raciborski
gmina: 241107_2 Pietrowice Wielkie
obr. 0008 Pawłów

MAPA Z PROJEKTEM SCALENIA GRUNTÓW
DO DECYZJI CZĄSTKOWEJ
DLA NOWO PROJEKTOWANYCH DZIAŁEK NA ARKUSZU 16
W ZAKRESIE DRÓG MODERNIZOWANYCH ORAZ ROWÓW PRZEZNACZONYCH
DO KONSERWACJI
Skala 1:2000

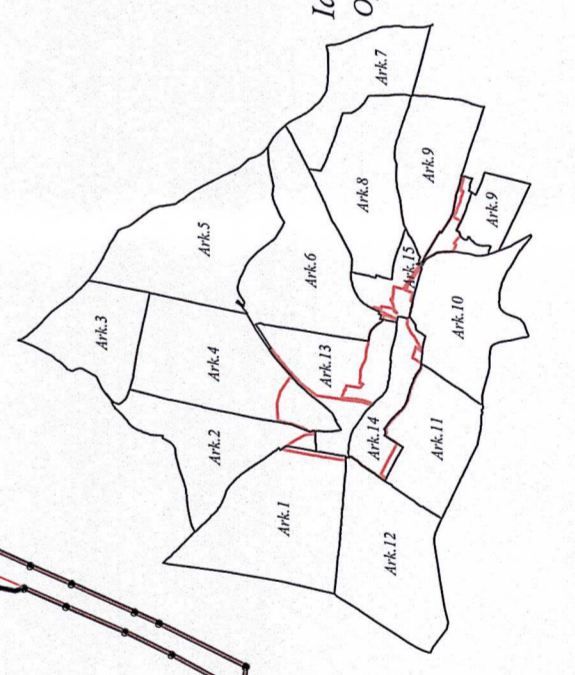

Id zgłoszenia: SG.6042.2.156.2023
Opracowanie:
Beskidzkie Biuro Geodezji
i Terenów Rolnych w Żywcu

Kierownik:

GEODEZJA WYMIAROWY
Sebastian Szmolik
ul. Urzędnicza 2180

Wykonanie dat.: 03.07.2024