



obr. Pawłów  
teren wyłączony


Załącznik nr 11  
do decyzji SG 661.2.2.2023



Ark. 8, 15

województwo: śląskie  
powiat: raciborski  
gmina: 241107\_2 Piotrowice Wielkie  
obr. 0008 Pawłów

### MAPA Z PROJEKTEM SCALENIA GRUNTÓW DO DECYZJI CZĄSTKOWEJ DLA NOWO PROJEKTOWANYCH DZIAŁEK NA ARKUSZU 16 W ZAKRESIE DRÓG MODERNIZOWANYCH ORAZ RÓWÓW PRZEZNACZONYCH DO KONSERWACJI Skala 1:2000

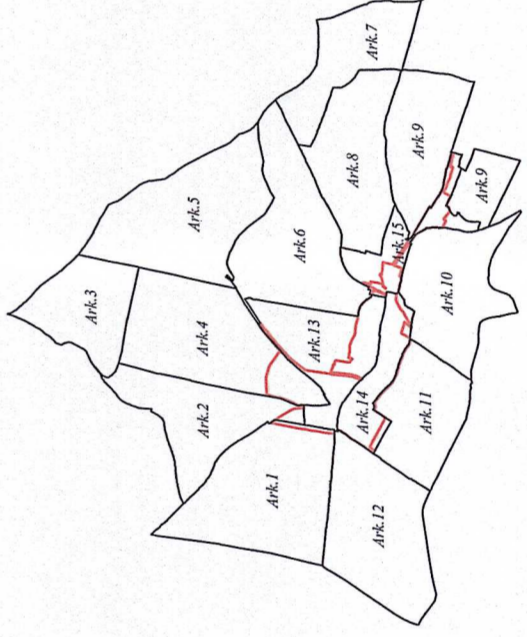

Id zgłoszenia: SG.6642.2.156.2023  
Opracowanie:  
Beskidzkie Biuro Geodezji  
i Terenów Rolnych w Żywcu

Kierownik:

GEODEZJA WYMIAROWY  
Sebastian SMOLEK  
NR UPRAWNIENIA 23180

Wykonano dnia: 03.07.2024