




Załącznik nr 12
do decyzji SG.661.2.2.2023



Ark. 9,15
województwo: śląskie
powiat: raciborski
gmina: 241107_2 Pietrowice Wielkie
obr.: 0008 Pawłów

**MAPA Z PROJEKTEM SCALENIA GRUNTÓW
DO DECYZJI CZĄSTKOWEJ**
DLA NOWO PROJEKTOWANYCH DZIAŁEK NA ARKUSZU 16
W ZAKRESIE DRÓG MODERNIZOWANYCH ORAZ RÓWÓW PRZEZNACZONYCH
DO KONSERWACJI
Skala 1:2000

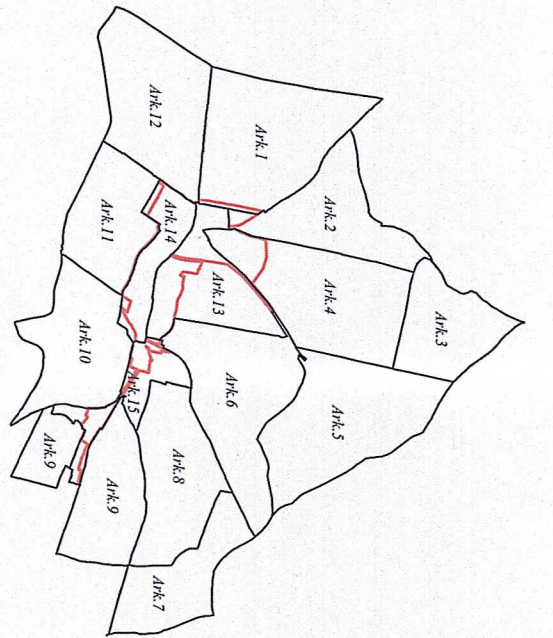

Id zgłoszenia: SG.6642.2.156.2023
Opracowanie:
Beskidzkie Biuro Geodezji
i Terenów Rolnych w Żywcu

Kierownik:
GEODKA JURY PRACOWNI
SABINA KUCYLA
NR UPRAWNIENIA 12516
WYKONANIE 15.12.2016

Wpłynął data: 03.07.2024