





Załącznik nr 14  
do decyzji SG.661.2.2.2023

STAROSTA RACIBORSKI  
Paweł Stefański Okręgi 4  
47-400 RACIBÓRZ

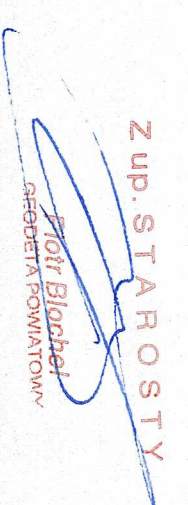

Ark. 11,14  
województwo: śląskie  
powiat: raciborski  
gmina: 241107\_2 Pietrowice Wielkie  
obr. 0008 Pawłów

**MAPA Z PROJEKTEM SCALENIA GRUNTÓW  
DO DECYZJI CZĄSTKOWEJ**  
DLA NOWO PROJEKTOWANYCH DZIAŁEK NA ARKUSZU 16  
W ZAKRESIE DROG MODERNIZOWANYCH ORAZ RÓWÓW PRZEZNACZONYCH  
DO KONSERWACJI  
Skala 1:2000

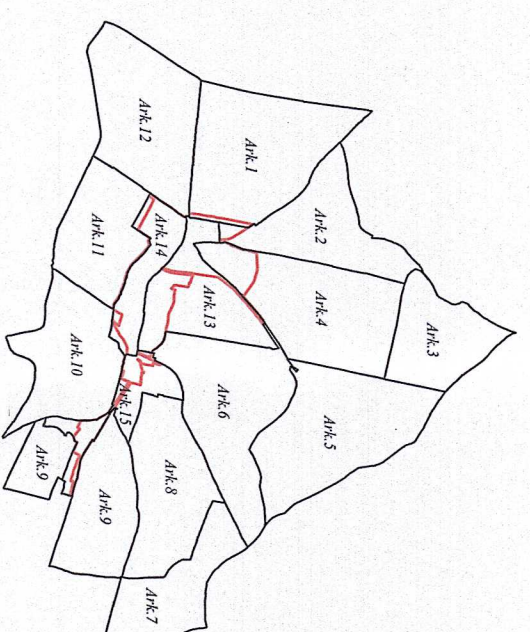

Id. zgłoszenia: SG.6642.2.156.2023  
Opracowanie:  
Bestiatyczne Biuro Geodezji  
i Terenów Rolnych w Zymcu

Kierownik:

**GEODZIJA I INŻYNIER  
Sędziak Łukasz Szmolik  
INŻYNIER WYKONAWCA 23180**

Wykonano dnia: 05.07.2024