

ISTNIEJĄCA I PLANOWANA SIĘĆ DRÓG TRANSPORTU ROLNEGO
 GMINA: KRZYŻANOWICE
 OBREB: OWSISZCZE
 SKALA 1:4000


pow. raciborski
 gm. Krzyżanowice
 ob. Tworków

pow. raciborski
 gm. Krzyżanowice
 ob. Nowa Wioska

Republika
 Czeska

Republika Czeska

- Legenda
- D1 Nr drogi
 - Droga twarda, stan zły
 - Droga twarda, stan dobry
 - Droga utwardzona, stan dobry
 - Droga utwardzona, stan zły
 - Droga gruntowa, stan dobry
 - Droga gruntowa, stan zły
 - Droga do remontu
 - Droga projektowana
 - Droga do likwidacji
 - Droga nieistniejąca
 - Granica działki
 - Granica obrębu
 - Punkt zmiany oznaczenia drogi

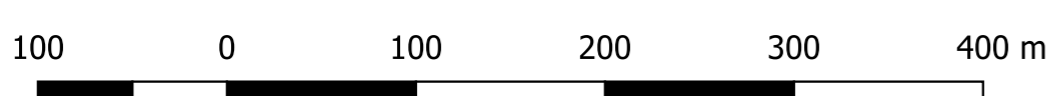

NAZWA OPRACOWANIA:			
ZALOZENIA DO PROJEKTU SCALENIA			
WYKONAL:			
BESKIDZKIE BIURO GEODEZJI I TERENÓW ROLNYCH W ŻYWCU			
34-300 Żywiec ul. Powstańców Śląskich 9a			
Opracował:	Podpis:	Sprawdził:	Podpis: