


## Zapytanie ofertowe: Dostawa i montaż regałów archiwalnych dla Powiatowego Zespołu ds. Orzekania o Niepełnosprawności w Raciborzu

### REGAŁY PRZESUWNE

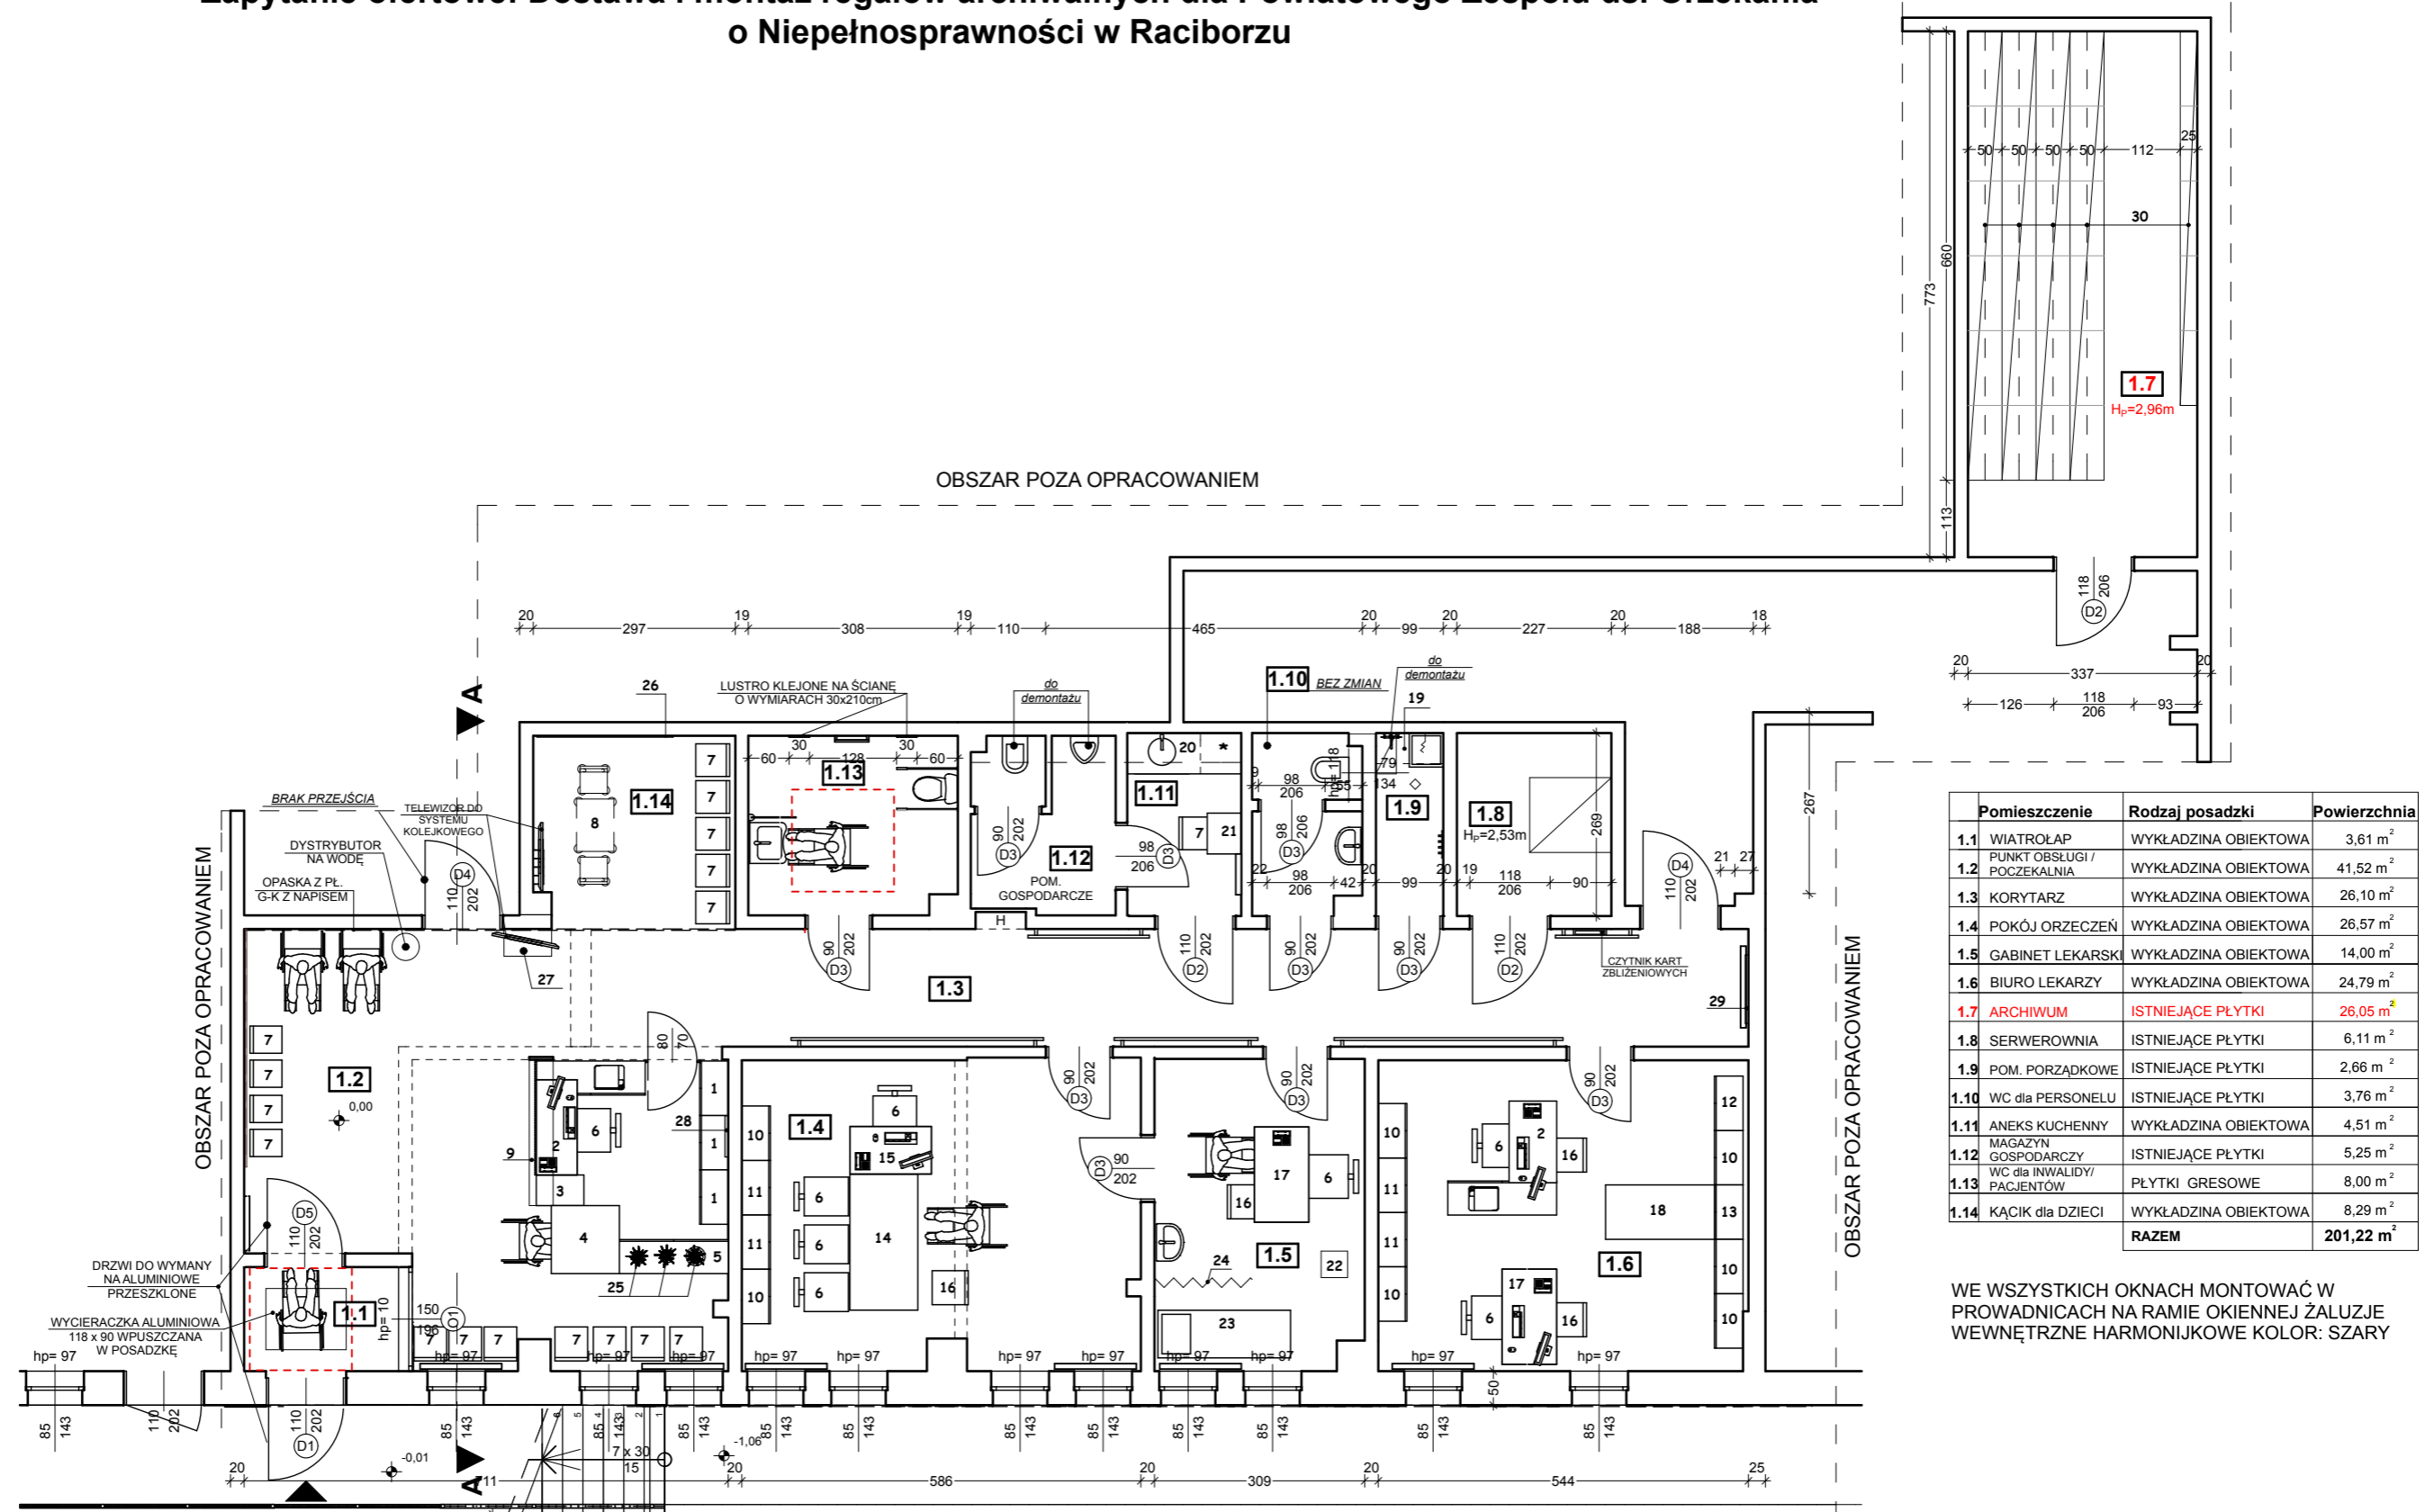

Pomieszczenie	Rodzaj posadzki	Powierzchnia
1.1 WIATROŁAP	WYKŁADZINA OBIEKTOWA	3,61 m <sup>2</sup>
1.2 PUNKT OBSŁUGI / POCZEKALNIA	WYKŁADZINA OBIEKTOWA	41,52 m <sup>2</sup>
1.3 KORYTARZ	WYKŁADZINA OBIEKTOWA	26,10 m <sup>2</sup>
1.4 POKÓJ ORZECZEŃ	WYKŁADZINA OBIEKTOWA	26,57 m <sup>2</sup>
1.5 GABINET LEKARSKI	WYKŁADZINA OBIEKTOWA	14,00 m <sup>2</sup>
1.6 BIURO LEKARZY	WYKŁADZINA OBIEKTOWA	24,79 m <sup>2</sup>
1.7 ARCHIWUM	ISTNIEJĄCE PŁYTKI	26,05 m <sup>2</sup>
1.8 SERWEROWNIA	ISTNIEJĄCE PŁYTKI	6,11 m <sup>2</sup>
1.9 POM. PORZĄDKOWE	ISTNIEJĄCE PŁYTKI	2,66 m <sup>2</sup>
1.10 WC dla PERSONELU	ISTNIEJĄCE PŁYTKI	3,76 m <sup>2</sup>
1.11 ANEKS KUCHENNY	WYKŁADZINA OBIEKTOWA	4,51 m <sup>2</sup>
1.12 MAGAZYN GOSPODARCZY	ISTNIEJĄCE PŁYTKI	5,25 m <sup>2</sup>
1.13 WC dla INWALIDY/ PACJENTÓW	PŁYTKI GRESOWE	8,00 m <sup>2</sup>
1.14 KĄCIK dla DZIECI	WYKŁADZINA OBIEKTOWA	8,29 m <sup>2</sup>
<b>RAZEM</b>		<b>201,22 m<sup>2</sup></b>

WE WSZYSTKICH OKNAH MONTOWAĆ W PROWADNICACH NA RAMIE OKIENNEJ ŻALUŻJE WEWNĘTRZNE HARMONIJKOWE KOLOR: SZARY

**archiPROJEKT**  
pracownia architektury  
arch. Henrieta Woźniak

**Wyposażenie**

**ADAPTACJA NA POMIESZCZENIA POWIATOWEGO ZESPOŁU ORZEKANIA O NIEPEŁNOSPRAWNOŚCI**

Temat: **WYPOSAŻENIE**

Lokalizacja: RACIBÓRZ ul. Gamowska TEREN SZPITALA **1:100**

Inwestor: **POWIAT RACIBORSKI**; RACIBÓRZ ul. Plac Okrzei 4 **1**

Projektant: arch. Henrieta Woźniak

Opracowanie: arch. Henrieta Woźniak

Nr 107/02 SL - 0815  
SIERPIEN 2017