

pracownia architektury

archi
PROJEKT

47-470 Wojnowice ul. Rostka 28 tel: 032/410 82 81 kom: 0691779787, NIP 639 115 75 70: Regon 240909003
NR konta 87 1140 2004 0000 3402 5273 4235, e-mail: pracowniaarchiprojekt@wp.pl

arch. Henrieta Woźniak

egzemplarz nr **5**

PROJEKT ARCHITEKTONICZNO-BUDOWLANY
ADAPTACJI POMIESZCZEŃ I WYKONANIE PODJAZDU DLA
NIEPEŁNOSPRAWNYCH
DLA POWIATOWEGO ZESPOŁU DO SPRAW
ORZEKANIA O NIEPEŁNOSPRAWNOŚCI
NA TERENIE SZPITALA REJONOWEGO W RACIBÓRZU

dz.nr 1563/454 ; obręb Stara Wieś jednostka ewid. Racibórz
kategoria obiektu XI

Lokalizacja: **RACIBÓRZ ul. Gamowska** teren Szpitala Rejonowego

Inwestor: **POWIAT RACIBORSKI**
ul. Okrzei 4
47-400 Racibórz

BRANŻA: **ARCHITEKTURA**

Niżej podpisany projektant oświadcza , że niniejszy projekt
został wykonany zgodnie z obowiązującymi przepisami
i normami budowlanymi oraz zasadami wiedzy technicznej.

Projektant: arch. Henrieta Woźniak
upr. nr 107/02 SL-0815

zeszyt 2- specyfikacja wyposażenia

zeszyt 1- projekt architektoniczno- budowlany adaptacji pomieszczeń i
podjazdu dla niepełnosprawnych
zeszyt 3- wykonanie przejścia dla pieszych z parkingu do drogi wewnętrznej

sierpień' 2017

zeszyt 2- specyfikacja wyposażenia

Spis treści

1. STRONA TYTUŁOWA	str 1
2. spis treści	str 2
3.OPIS TECHNICZNY	str 3-9

PROJEKT

Rys. 1 - wyposażenie	skala 1:100...str 10
Rys. 2 - meble szczegóły	skala 1:250...str 11
Rys. 3 - meble recepcja	skala 1:25.....str 12

Projekty związane

zeszyt 1- projekt architektoniczno- budowlany adaptacji pomieszczeń
podjazdu dla niepełnosprawnych

zeszyt 3- wykonanie przejścia dla pieszych z parkingu do drogi wewnętrznej

OPIS TECHNICZNY DO PROJEKTU

**ADAPTACJI POMIESZCZEŃ I WYKONANIE PODJAZDU DLA
NIEPEŁNOSPRAWNYCH**
DLA POWIATOWEGO ZESPOŁU DO SPRAW
ORZEKANIA O NIEPEŁNOSPRAWNOŚCI
NA TERENIE SZPITALA REJONOWEGO W RACIBORZU

SPECYFIKACJA WYPOSAŻENIA

Lokalizacja : **RACIBÓRZ ul. Gamowska** teren Szpitala Rejonowego
Inwestor: **POWIAT RACIBORSKI**
ul. Okrzei 4 47-400 Racibórz






1. Podstawa opracowania:

- umowa z inwestorem SI.7011.24.2017 z dn. 14.07.2017
- Ustalenia z inwestorem
- Dokumentacja odbiorowa instalacji wewnętrznych dla pomieszczeń podlegających opracowaniu.
- Inwentaryzacja budowlana
- Wizja lokalna
- Dokumentacja fotograficzna






2. Charakterystyka mebli





- zastosowana płyta meblowa – matowa antyrefleksyjna powierzchnia w klasie higieniczności E1o podwyższonej trwałości, w klasie odporności na ocieranie 3A zgodnie z normą DIN EN 14322
- Kolory MEBLI - biały EGGER STW1000, grafit Kronospan 0164PE.
- wszystkie regały i nadstawki i pomocniki posiadają płycinowe plecy o grubości 18 mm
- żaluzje w kolorze białym
- przeszklone regały (matowa szyba o grubości 6 mm)
- biurka nakładane, zastosowana szyna z regulacją głębokości biurka względem pomocnika
- Szuflady Prowadnice kulkowe Pełny wysuw z cichym domknięciem szuflady
- biurka zwykłe oraz nakładane -biurka i stoły zbudowane na skręcanym stelażu metalowym z nogami kwadratowymi o wymiarze 50 mm. Biurka posiadają regulacje wysokości za pomocą wykręcanej z nogi stopki.
- aluminiowe uchwyty wpuszczane
Uchwyty w meblach wypełnione laminatem demontowalnym HPL w kolorze F641 ST16 Chromix antracyt do frontów z płyty EGGER STW1000, oraz W1100 PM Biały alpejski do frontów w kolorze 0164PE.





Zestawienie mebli



NR mebla na rysunku	Rysunek mebla	Nazwa /sztuk	Uwagi
10		Szafa wysoka szt 7 1930x800x420	<ul style="list-style-type: none"> - płyta meblowa (matowa antyrefleksyjna - kolor biały + grafit - powierzchnia podwyższona - odporność na ścieranie - wszystkie szafy i szafki z - płycinowymi plecami o grubości 18 mm. - wpuszczane aluminiowe uchwyty
12		Szafa wysoka ubraniowa szt 1 1930x800x420	<ul style="list-style-type: none"> - przeszklone regały wyposażone w hartowaną, matową szybę o grubości 6 mm
1		Witryna niska szt 3 1575x800x420	<ul style="list-style-type: none"> - przeszklone regały wyposażone w hartowaną, matową szybę o grubości 6 mm
13		Regał szt 1 1930x800x420	
11		Regał /szafka szt 4 1930x800x420	

2		<p>Biurko nakładane 2 szt 700x1200x760</p> <p>szyna z możliwością regulacji głębokości biurka względem pomocnika</p>	Grubość blatu 18mm
	<p>Pomocnik-drzwi prawe pojedyncze przesuwne szt 2 700x1200x760</p> <p>szuflada z piórnikiem do montażu w pomocniku cichy domyk - szt 2</p>		
3	<p>Widok z przodu drzwi</p>  <p>widok z tyłu żaluzja</p> 	<p>dostawka szt 1 1220x700x450</p>	
5		<p>Pomocnik-drzwi z żaluzją szt 1 500x1600x650</p>	Grubość blatu 18mm
15		<p>stół szt 1 700x1200x760</p>	Grubość blatu 18mm
4		<p>stół szt 1 1000x1000x760</p>	Grubość blatu 18mm

17		stół szt 2 800x1400x760	Grubość blatu 18mm Dopuszcza się stół dł. 1200 mm w pom. 1.6 ze względu na szerokości przejść
14		stół szt 1 1000x2000x760	Grubość blatu 18mm Dopuszcza się stół dł. 1600 mm w pom. 1.4 ze względu na szerokości przejść
18		stół szt 1 1000x1600x760	Grubość blatu 18mm Dopuszcza się stół dł. 1400 mm w pom. 1.6 ze względu na szerokości przejść
7		Krzesło sklejka białe mat Szt 17	
6		Fotel z podłokietnikami szt 8 w tym kolor pomarańczowy szt 1 kolor zielony szt 6 kolor niebieski szt 1 - oparcie niskie - regulacja wysokości siedziska, regulacja synchronicznego odchylania oparcia / siedziska z możliwością dostosowania sprężystości odchylenia oparcia do ciężaru siedzącego. Możliwość blokowania mechanizmu w 5 pozycjach. - czarny (tworzywo - poliamid) - stopki Kółka - siedzisko maskownica z tworzywa w kolorze czarnym; sklejka liściasta; pianka poliuretanowa wylewana	

16		<p>Krzeseło z podłokietnikiem szt 4 Nogi rura metalowa o przekroju fi 22 mm. chrom satyna Nakładka na podłokietnik - polipropylenowa. stopki - stopki z wkładką teflonową Maskownica z tworzywa w kolorze czarnym; sklejka liściasta; pianka poliuretanowa wylewana - Oparcie: rama z tworzywa, oparcie siatkowe</p>	
21		<p>Stolik składany szer 60 x50 Błat drewnopodobny gr 25mm</p>	
22		<p>Kozetka szt 1 Regulowany podgłówek. Wykręcana stopka w jednej z nóg kozetki - poziomowanie jej na nierównej powierzchni. Konstrukcja kozetki ze stali pokrytej farbą proszkową. Błat obity materiałem skóropodobnym lub winylowym Długość: 195 cm Szerokość: 70 cm Wysokość: 75 cm Regulacja kąta nachylenia zagięcia: od -60 ° do+45 °</p>	
23		<p>Parawan wykonany ze stali, kółka jezdne z hamulcem. Wyświetnik parawanu stalowy złożony z wysuwanych teleskopowo elementów. Długość: 70 - 200 cm Wysokość: 150 - 170 cm Głębokość: 51 cm Wymiary ekranu: 200 cm x 144 cm</p>	

22		<p>płaska waga medyczna mechaniczna podłogowa z dużą tarczą w IV klasie dokładności pomiaru . metalowa obudowa platforma antypoślizgowa</p>	
26		<p>Wymiary 200 x100 zawieszane na wysokości 60 cm służy jako tablica do rysowania mazakami ścieranych na sucho oraz jako tablica magnetyczna; powierzchnia lakierowana biała; rama aluminiowa</p>	
8		<p>krzesło szt 2 kolor zielony stolik szt 1 kolor zielony ikea</p>	
25		<p>Donice szt 3 kolor biały lub stalowy Wys 30-60cm fi do 30 cm</p> <p>Kwiat doniczkowy sansewieria h ok. 35 cm</p>	
28		<p>Zegar metalowy średnica 60 cm czarny kuty</p>	
29		<p>Logotyp powiatu raciborskiego wymiary ok 100 x50 cm</p>	<p>Opis i księga znaku: http://www.powiatraciborski.pl/main/strona127.html</p>
Dla wszystkich meblimebli			
		<p>wpuszczane aluminiowe uchwyty</p>	
		<p>Zamek punktowy 25 szt</p>	

		Media port szt 4	
		Prowadnica kabli	
	<div data-bbox="379 862 863 1077" style="background-color: #333; color: white; padding: 10px; text-align: center; margin-bottom: 10px;">GRAFIT</div> <div data-bbox="379 1077 863 1301" style="background-color: white; color: black; padding: 10px; text-align: center;">BIAŁY</div>	Kolor mebli <ul style="list-style-type: none"> • GRAFIT • BIAŁY 	



Wszelkie zmiany bez zgody autora projektu
są niedopuszczone i chronione ustawowo /DZ. U. Nr 24, poz. 83 z dnia 04. 02. 1994 r./

opracowała: *arch.* Henrieta Woźniak

LEGENDA:

- 1 SZAFKA PRZESZKLONA 80x 42x157,5cm 3sztuki
- 2 BUREK 70x120x76cm + POMOCNIK 160x50x65cm Z SZUFLADĄ 2sztuki
- 3 DOSTAWKA 70x45x122cm 1sztuka
- 4 STOLIK 100x100x76cm 1sztuka
- 5 POMOCNIK Z ŻALUZJĄ 160x50x65cm 1sztuka
- 6 FOTEL - 8sztuk
- 7 KRZESŁO BEZ PODŁOKIETNIKÓW - SKEJKA, KOLOR BIAŁY- 17sztuk
- 8 STOLIK + KRZESŁA DLA DZIECI 1sztuka + 2sztuki
- 9 LADA RECEPCYJNA- 1sztuka
- 10 SZAFKA 80x 42x193cm 7sztuk
- 11 SZAFKA/REGAŁ 80x 42x193cm 4sztuki
- 12 SZAFKA Z WIESZAKAMI 80x 42x193cm 1sztuka
- 13 REGAŁ 80x 42x193cm 1sztuka
- 14 STÓŁ 100x200x76cm 1sztuka
- 15 STÓŁ 70x120x76cm 1sztuka
- 16 KRZESŁO- 4sztuk
- 17 BUREK 80x140x76cm 2sztuki
- 18 STÓŁ 80x160x76cm 1sztuka
- 19 SZAFKA UBRANIOWA I PÓŁKA NA ŚRODKI CZYSTOŚCI + ZLEW Z PŁUCZKĄ NA WYS.50cm -1sztuka
- 20 ZESTAW MEBLI KUCHENNYCH 1sztuka
- 21 BLAT SKŁADANY 60x50cm 1sztuka
- 22 WAGA 1sztuka
- 23 KOZETKA 70x195x75cm 1sztuka
- 24 PARAWAN 1sztuka
- 25 DONICA 3sztuki
- 26 TABLICA SUCHOŚCIERALNA 200x100cm -1sztuka
- 27 PULPIT 1sztuka
- 28 ZEGAR ŚCIENNY CZARNY KUTY METALOWY 1sztuka
- 29 LOGO POWIATU RACIBORSKIEGO 1sztuka

OBSZAR POZA OPRACOWANIEM

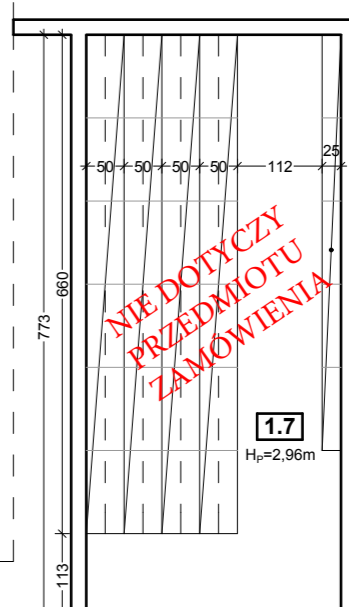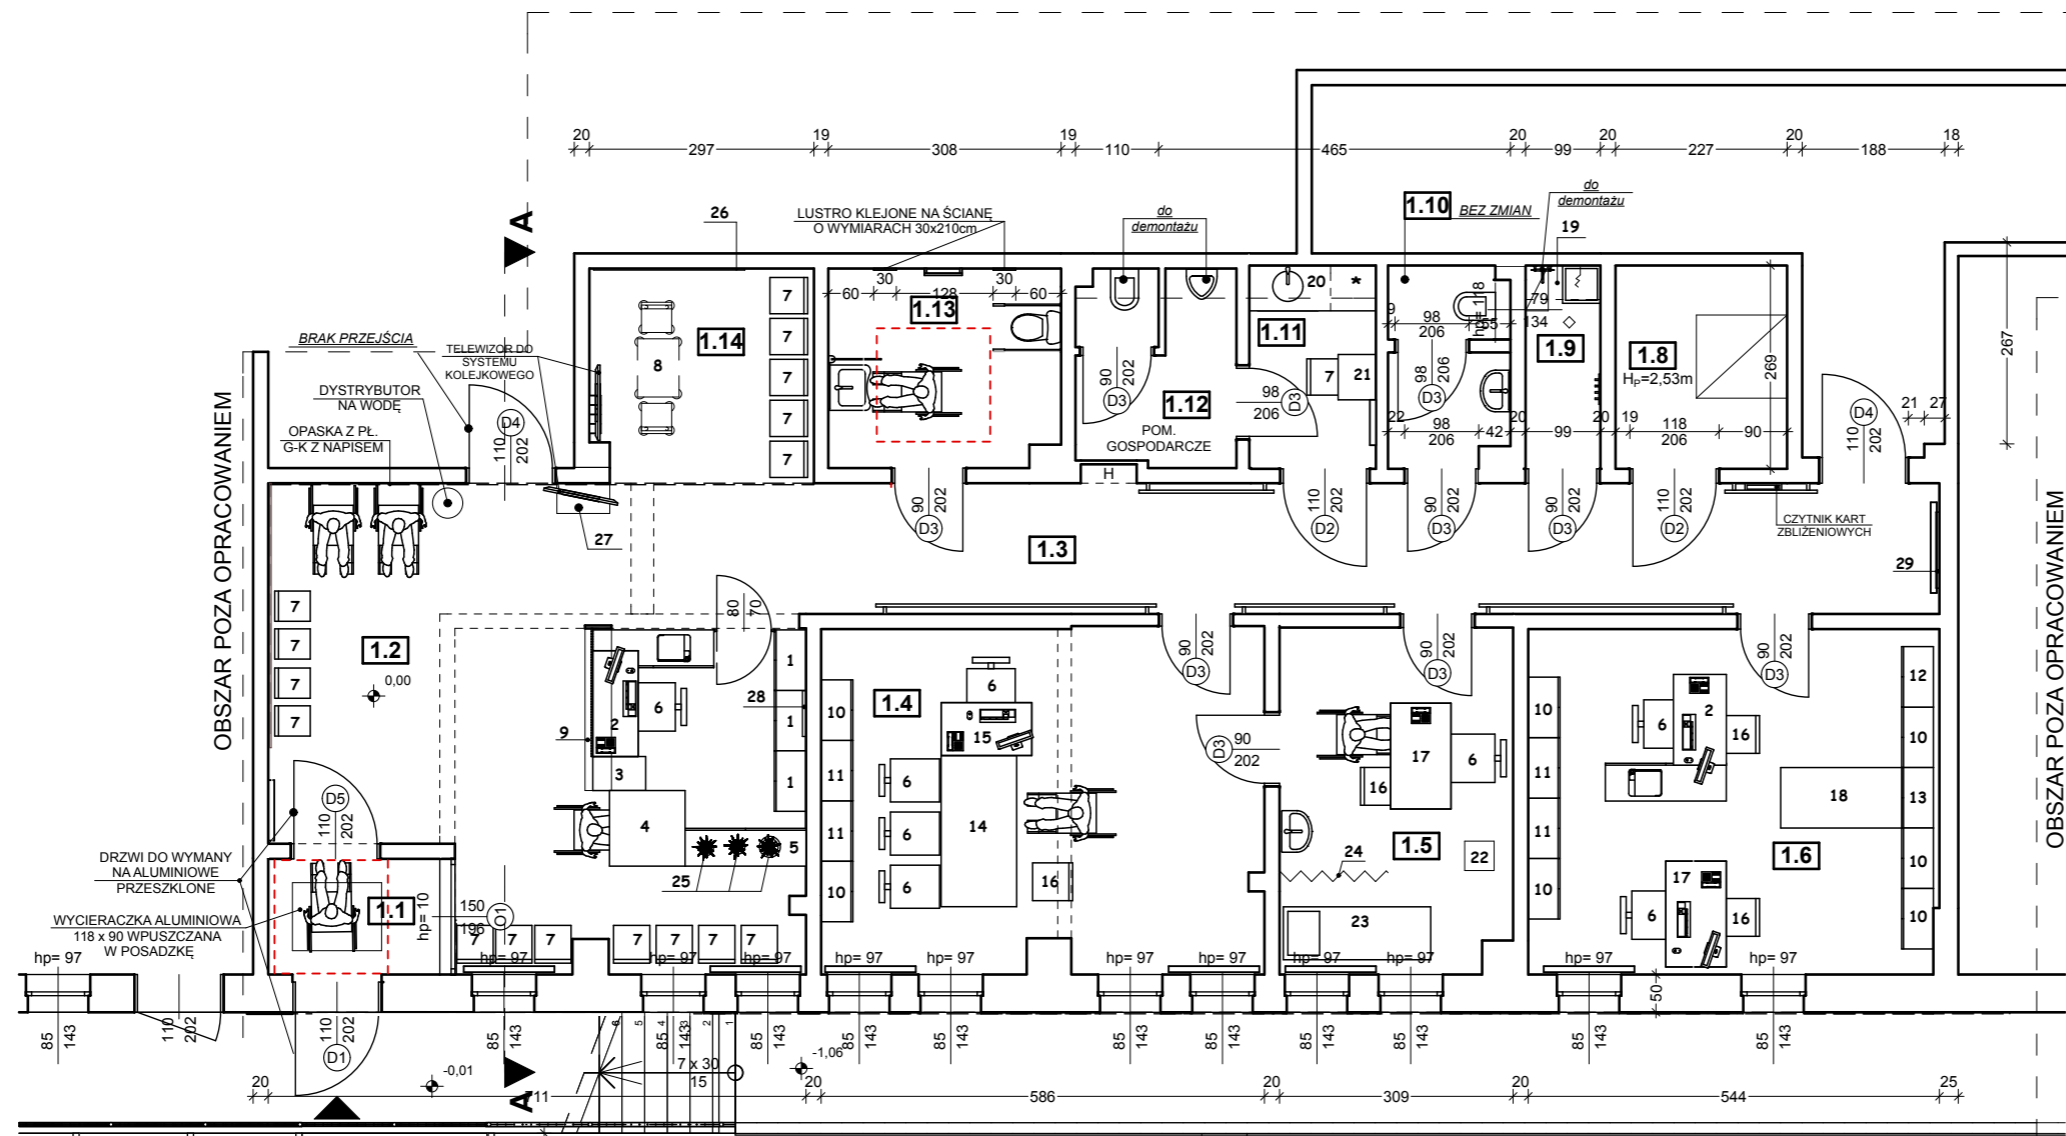

Pomieszczenie	Rodzaj posadzki	Powierzchnia
1.1 WIATROŁAP	WYKŁADZINA OBIEKTOWA	3,61 m ²
1.2 PUNKT OBSŁUGI / POCZEKALNIA	WYKŁADZINA OBIEKTOWA	41,52 m ²
1.3 KORYTARZ	WYKŁADZINA OBIEKTOWA	26,10 m ²
1.4 POKÓJ ORZECZEŃ	WYKŁADZINA OBIEKTOWA	26,57 m ²
1.5 GABINET LEKARSKI	WYKŁADZINA OBIEKTOWA	14,00 m ²
1.6 BIURO LEKARZY	WYKŁADZINA OBIEKTOWA	24,79 m ²
1.7 ARCHIWUM	ISTNIEJĄCE PŁYTKI	26,05 m ²
1.8 SERWEROWNIA	ISTNIEJĄCE PŁYTKI	6,11 m ²
1.9 POM. PORZĄDKOWE	ISTNIEJĄCE PŁYTKI	2,66 m ²
1.10 WC dla PERSONELU	ISTNIEJĄCE PŁYTKI	3,76 m ²
1.11 ANEKS KUCHENNY	WYKŁADZINA OBIEKTOWA	4,51 m ²
1.12 MAGAZYN GOSPODARCZY	ISTNIEJĄCE PŁYTKI	5,25 m ²
1.13 WC dla INWALIDY/ PACJENTÓW	PŁYTKI GRESOWE	8,00 m ²
1.14 KĄCIK dla DZIECI	WYKŁADZINA OBIEKTOWA	8,29 m ²
RAZEM		201,22 m²

WE WSZYSTKICH OKNAH MONTOWAĆ W PROWADNICACH NA RAMIE OKIENNEJ ŻALUZJE WEWNĘTRZNE HARMONIJKOWE KOLOR: SZARY

archiPROJEKT
projekt
pracownia
architektury
arch. Henrieta Woźniak

Wyposażenie

ADAPTACJA NA POMIESZCZENIA POWIATOWEGO ZESPOŁU ORZEKANIA O NIEPEŁNOSPRAWNOŚCI

Temat: **Wyposażenie**

Lokalizacja: RACIBÓRZ ul. Gamowska TEREN SZPITALA **1:100**

Inwestor: **POWIAT RACIBORSKI**; RACIBÓRZ ul. Plac Okrzei 4 **1**


Projektant: arch. Henrieta Woźniak

Opracowanie: arch. Henrieta Woźniak

Nr 107/02 SL - 0815
SIERPIEN 2017

MEBLE KUCHENNE

WIDOK Z BOKU

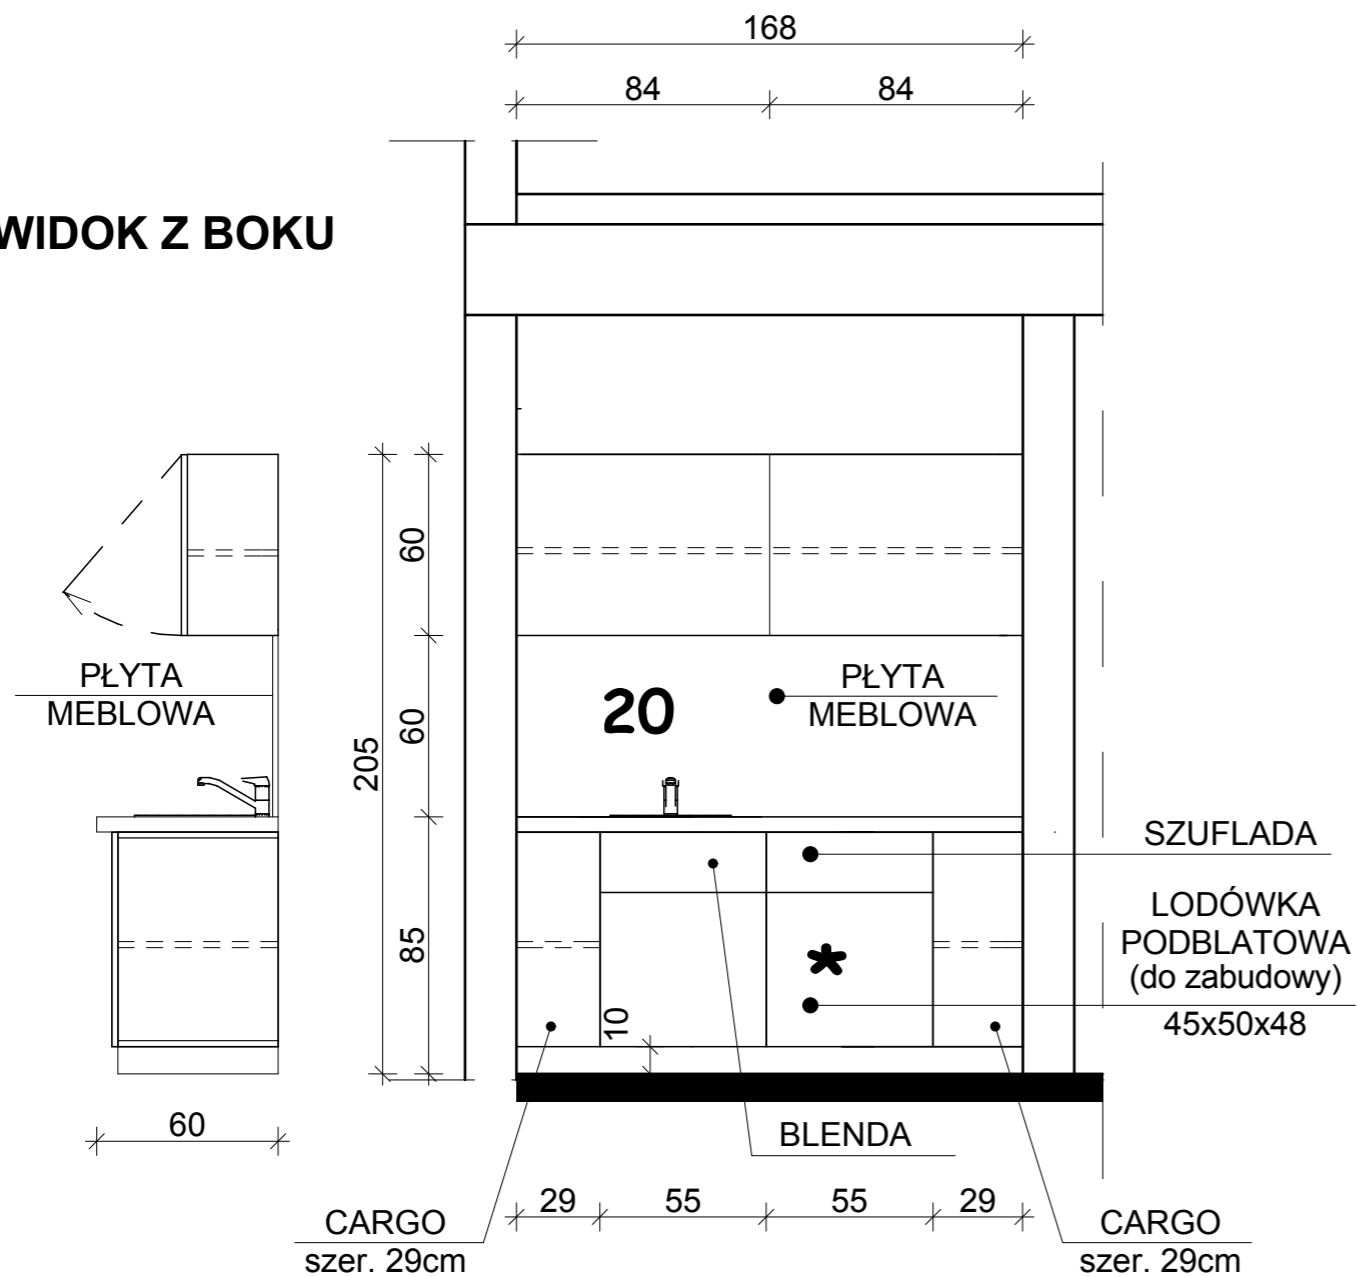


UWAGI:

- UCHWYTY W SZAFKACH NIEWIDOCZNE np. LISTWOWE
- FRONTY SZAFEK BIAŁY MATOWY, BLAT KUCHENNY I PŁYTA MEBLOWA NAD BLATEM KOLOR I STRUKTURA DREWNA

SZAFKA NA ŚRODKI CZYSTOŚCI

WIDOK Z BOKU

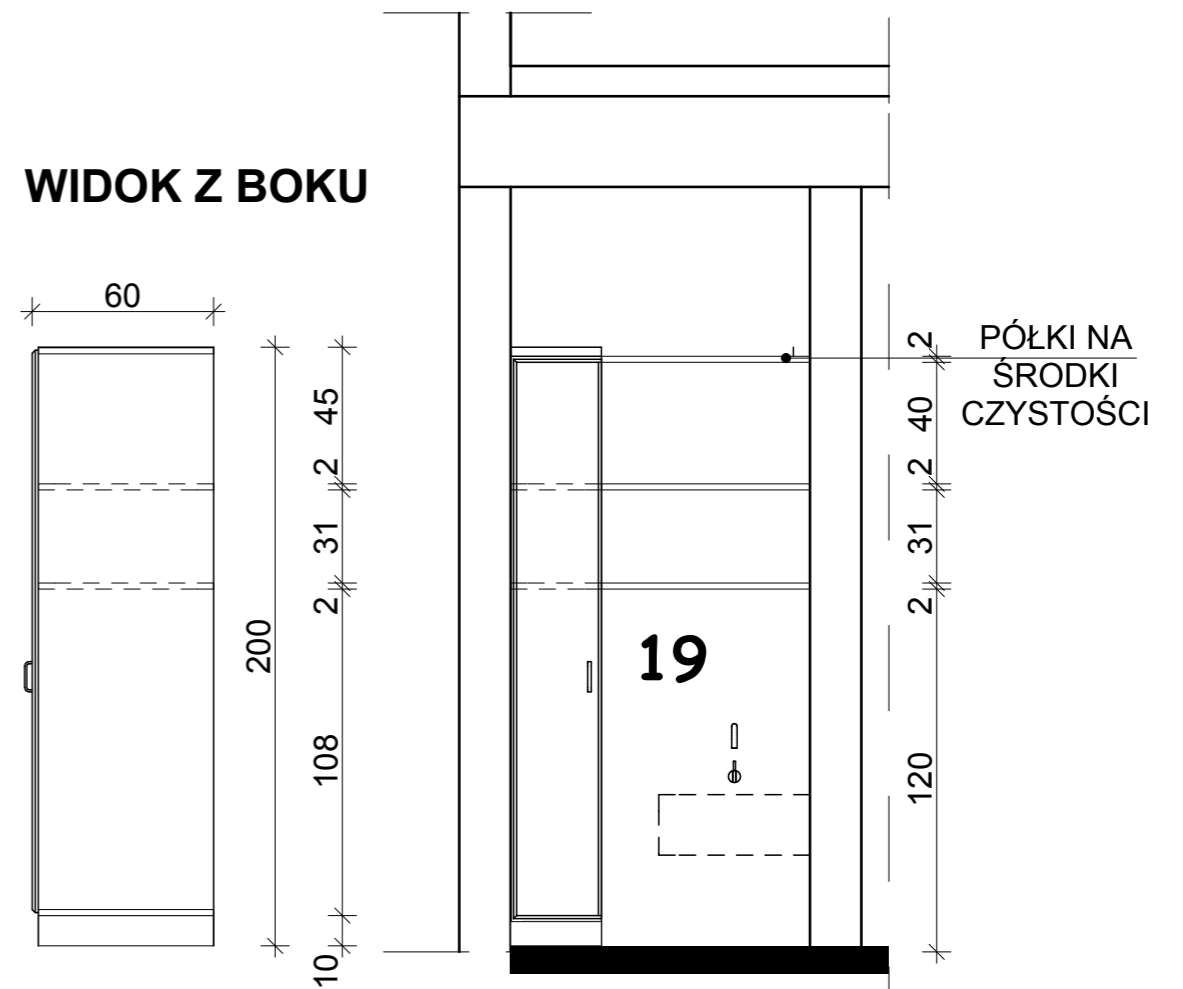


UWAGI:

- FRONT SZAFY I PÓŁEK BIAŁY MATOWY


archiPROJEKT PROJEKT pracownia architektury arch. Henrieta Woźniak	ADAPTACJA NA POMIESZCZENIA POWIATOWEGO ZESPOŁU ORZEKANIA O NIEPEŁNOSPRAWNOŚCI		
	Temat: MEBLE - SZCZEGÓŁY	Lokalizacja: RACIBÓRZ ul. Gamowska TEREN SZPITALA	1:25
		Inwestor: POWIAT RACIBORSKI; RACIBÓRZ ul. Plac Okrzei 4	2
		Projektant: arch. Henrieta Woźniak	Nr 107/02 SL - 0815
	Opracowanie: arch. Henrieta Woźniak	SIERPIEŃ 2017	

LADA RECEPCYJNA

WIDOK Z BOKU

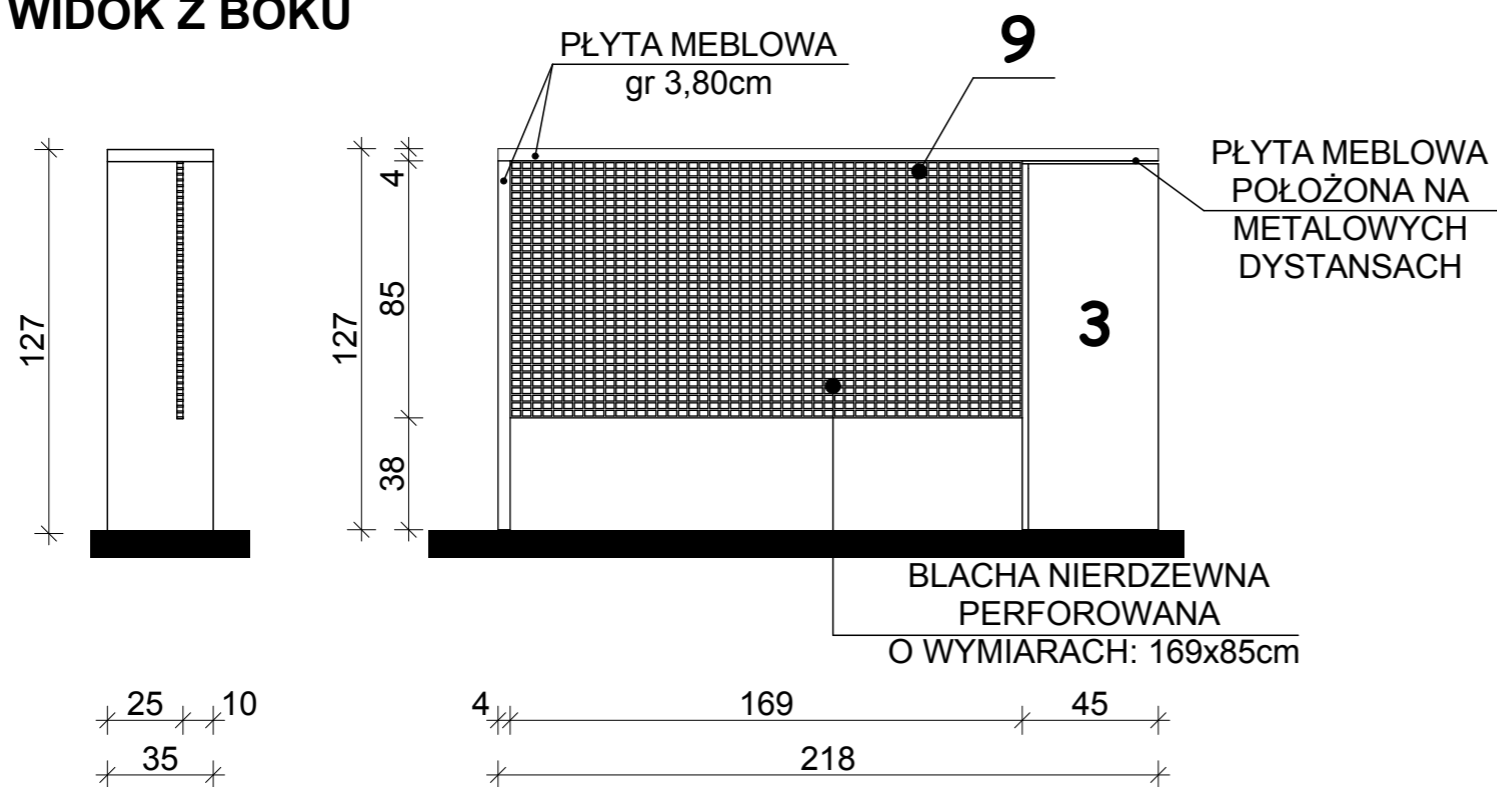


UWAGI:
 - PŁYTA MEBLOWA gr.38cm KOLOR: GRAFIT

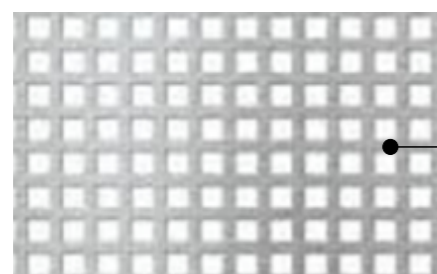

BLACHA NIERDZEWNA PERFOROWANA

PULPIT

WIDOK Z BOKU

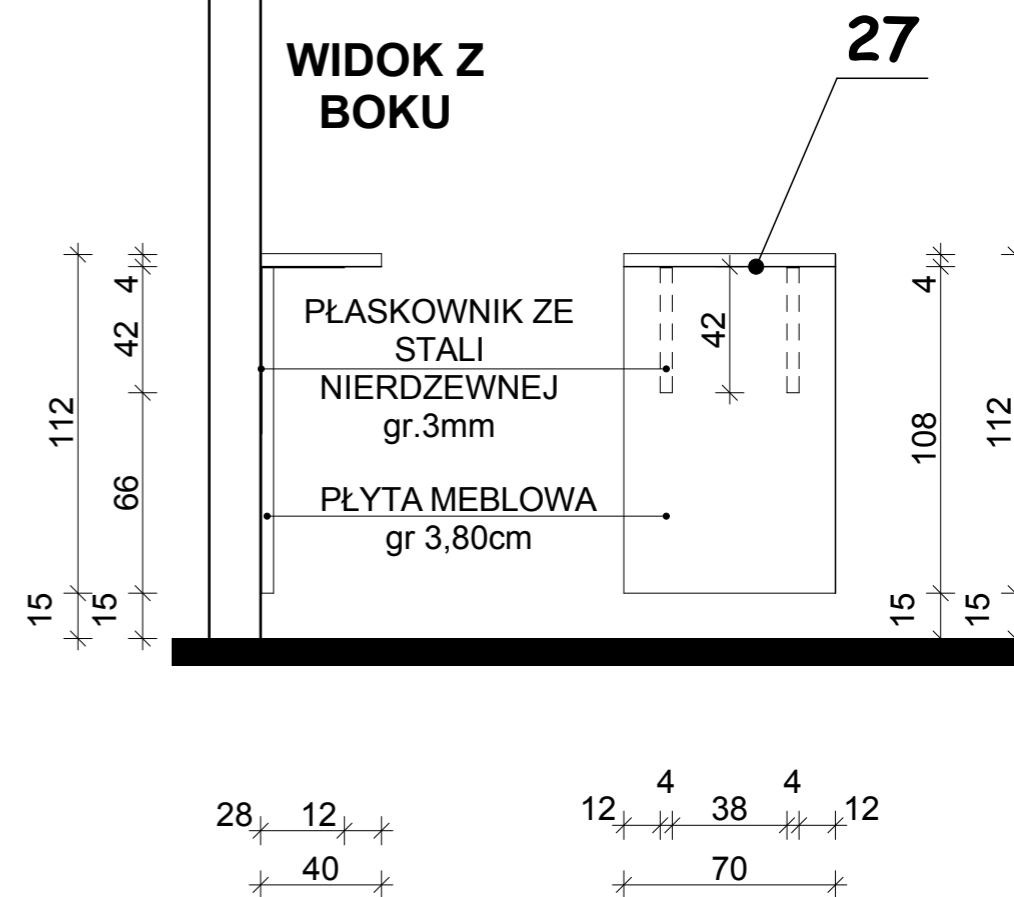

UWAGI:
 - PŁYTA MEBLOWA gr.38cm KOLOR: GRAFIT

archiPROJEKT PROJEKT pracownia architektury arch.Henrieta Woźniak	ADAPTACJA NA POMIESZCZENIA POWIATOWEGO ZESPOŁU ORZEKANIA O NIEPEŁNOSPRAWNOŚCI		
	Temat:	Lokalizacja: RACIBÓRZ ul. Gamowska TEREN SZPITALA	1:25
	Inwestor:	POWIAT RACIBORSKI; RACIBÓRZ ul. Plac Okrzei 4	3
	Projektant:	arch. Henrieta Woźniak	Nr 107/02 SL - 0815
Opracowanie:	arch. Henrieta Woźniak	SIERPIEŃ 2017	MEBLE RECEPCJA