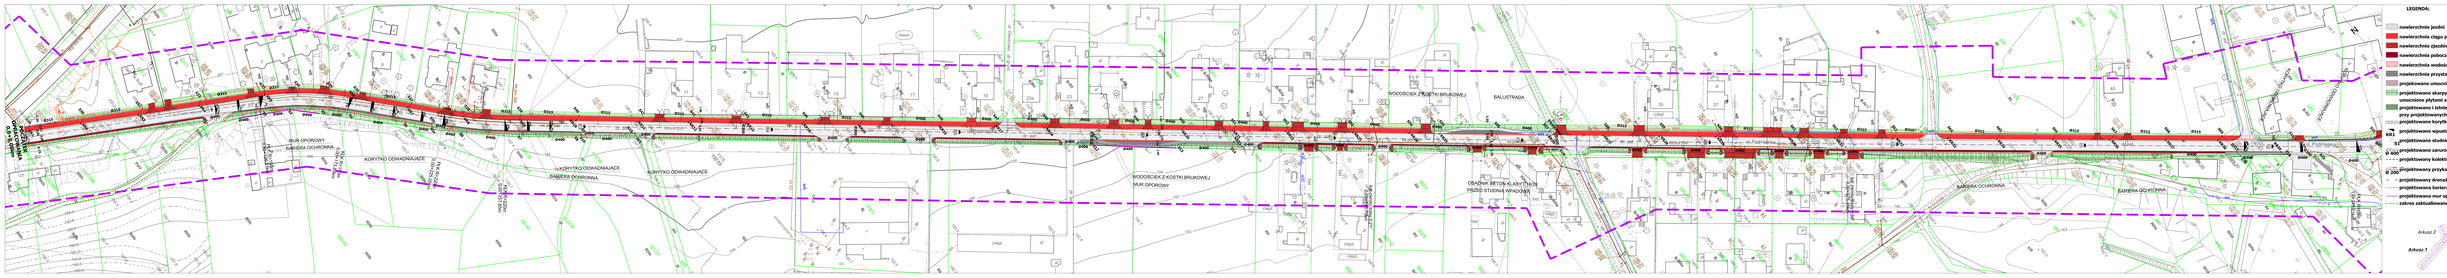
LEGENDA:
nawierzchnia jezdni
nawierzchnia ciągu pieszo - rowerowego
nawierzchnia zjazdów indywidualnych
nawierzchnia pobocza
nawierzchnia wodocieku
nawierzchnia przystanku autobusowego
projektowane umocnienie wylotów przepustów kostką kamienną
projektowane skarpy o nachyleniu 1:1 umocnione płytami ażurowymi wraz z dnem
projektowane i istniejące rowy umocnione dyklami betonowymi przy projektowanych wylotach
projektowana krzyżówka rowu/ściągacz
projektowane wpusty deszczowe - krawężnikowe
projektowane studnie
projektowane zarurowanie rowu rurą PCV
projektowany kolektor PCV Ø 315 i Ø 400
projektowany przykanalik PCV
projektowany drenaż Ø 125
projektowana bariera ochronna SP 06/2/75
projektowana mur oporowy
zakres zaktualizowanej mapy
ADAMSKI
Arkusz 2
Arkusz 1
D2
MUR OPOROWY
BARIERA OCHRONNA
KORYTKO ODWADNIAJĄCE
WODOŚCIEK Z KOSTKI BRUKOWEJ
BALUSTRADA
OBUDOWA BETON KLASY C16/20
PRZED STUDNIĄ WPUSTOWĄ
ZJAZD
ul. Podwiejska
