Koncepcja programowo - przestrzenna zagospodarowania terenu dla II Liceum Ogólnokształcącego im. Adama Mickiewicza w Raciborzu

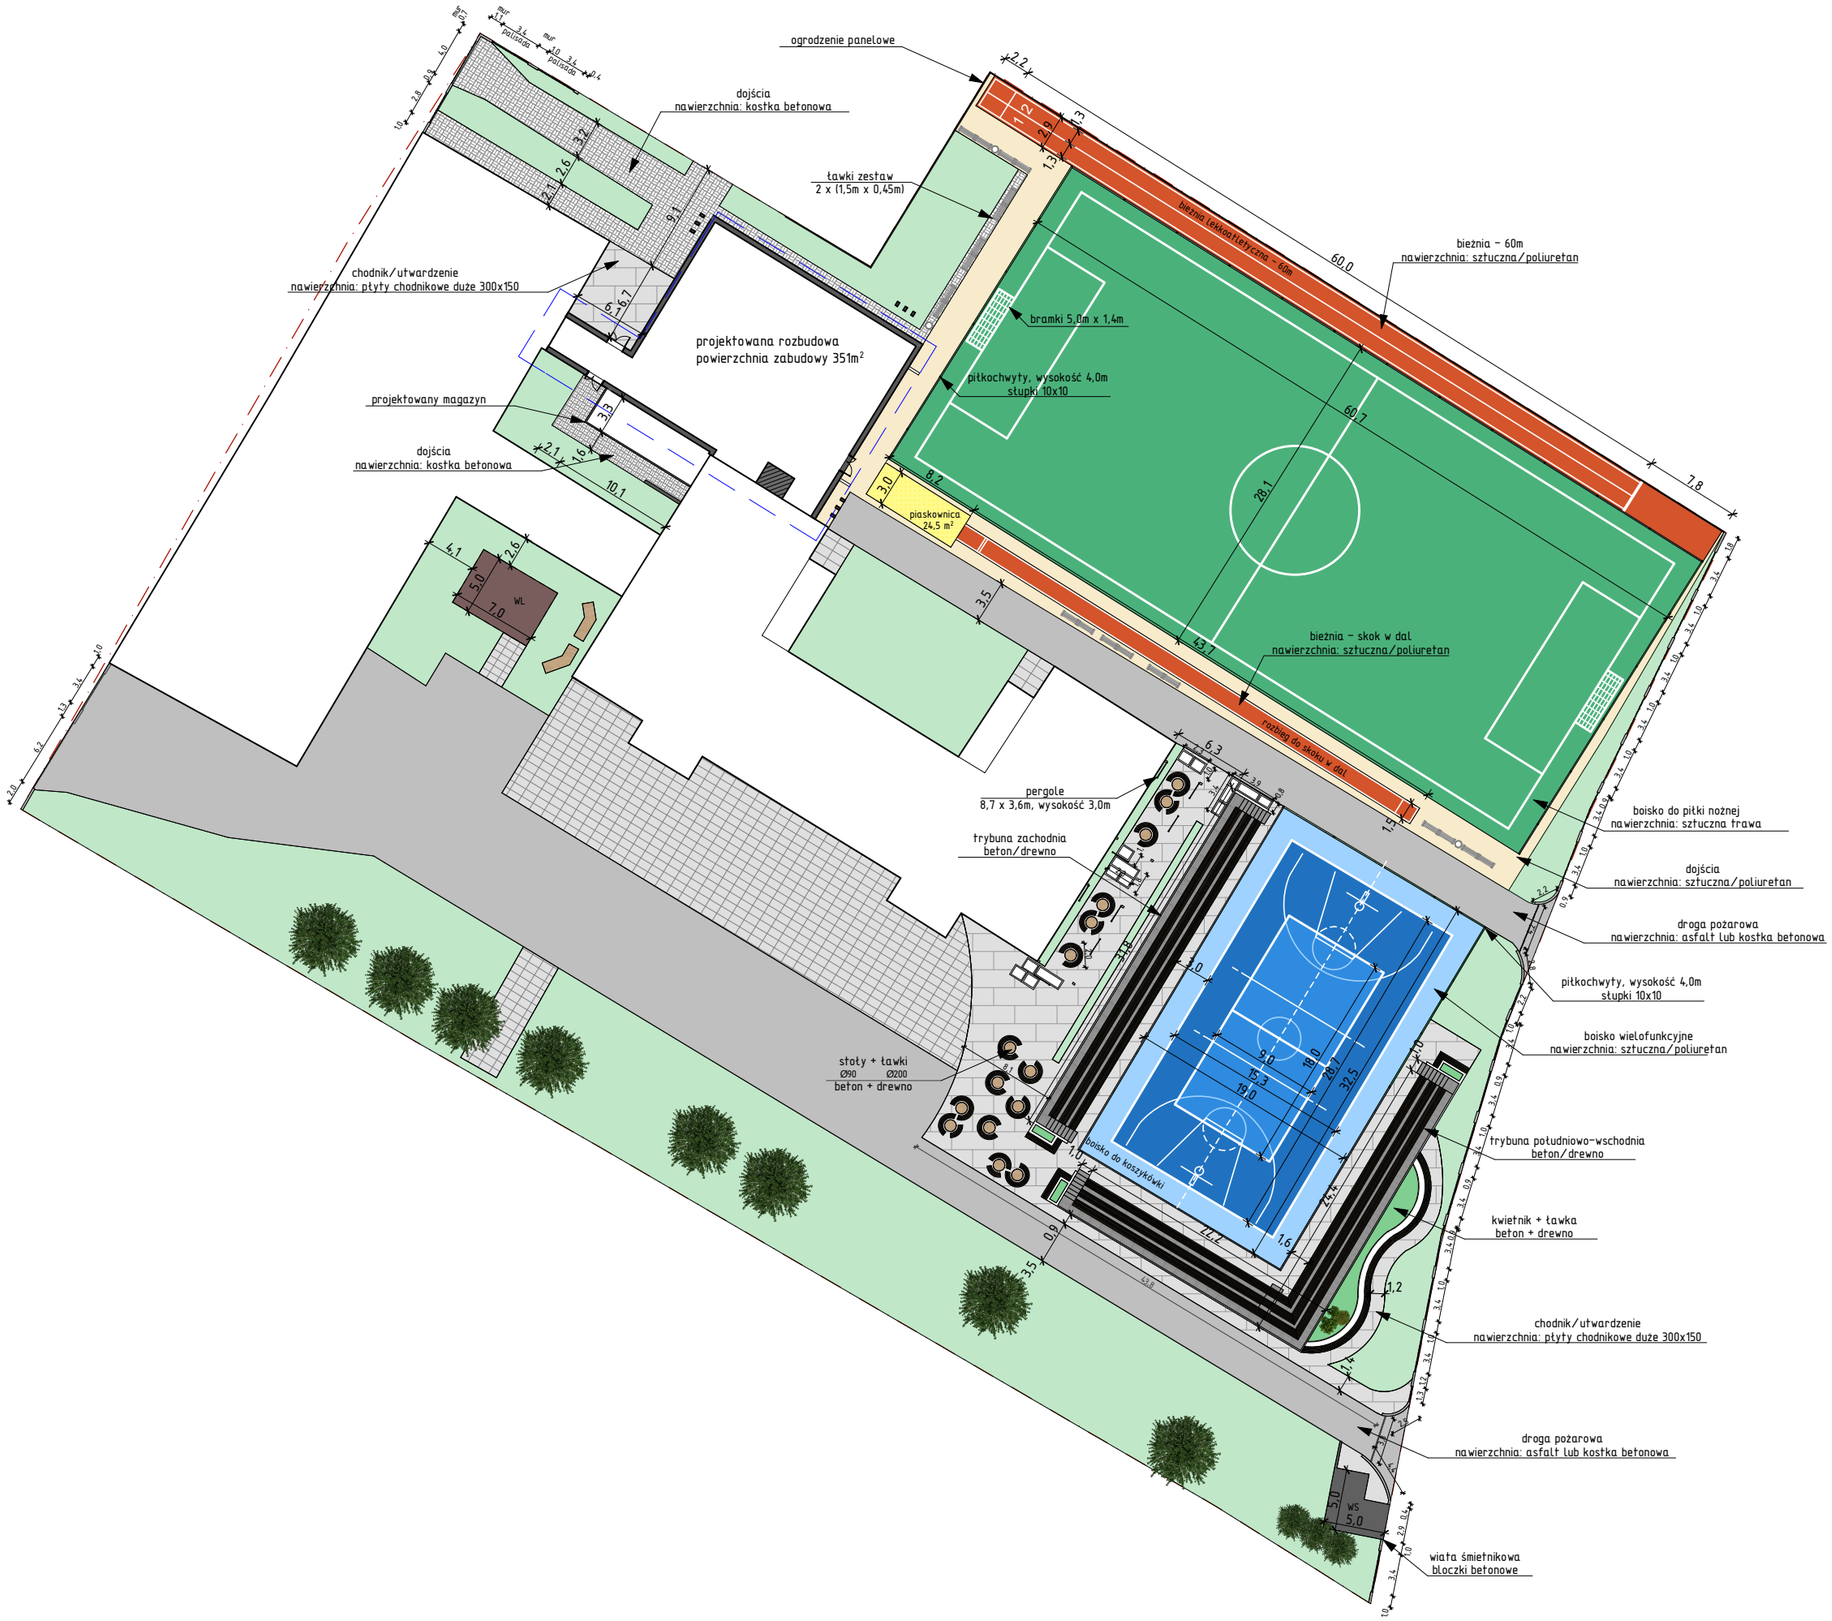

przykładowy rzut
planowanej rozbudowy
skala 1:400

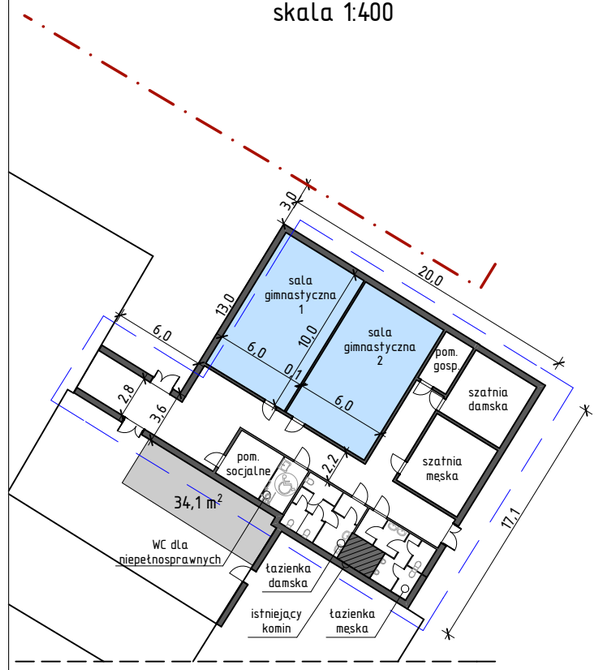

skala 1:500